
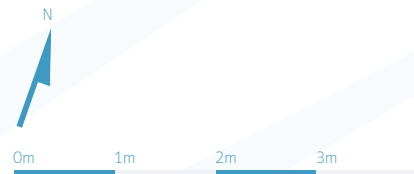



C.3.21 / II POKOJE

POWIERZCHNIA 44,40 m²

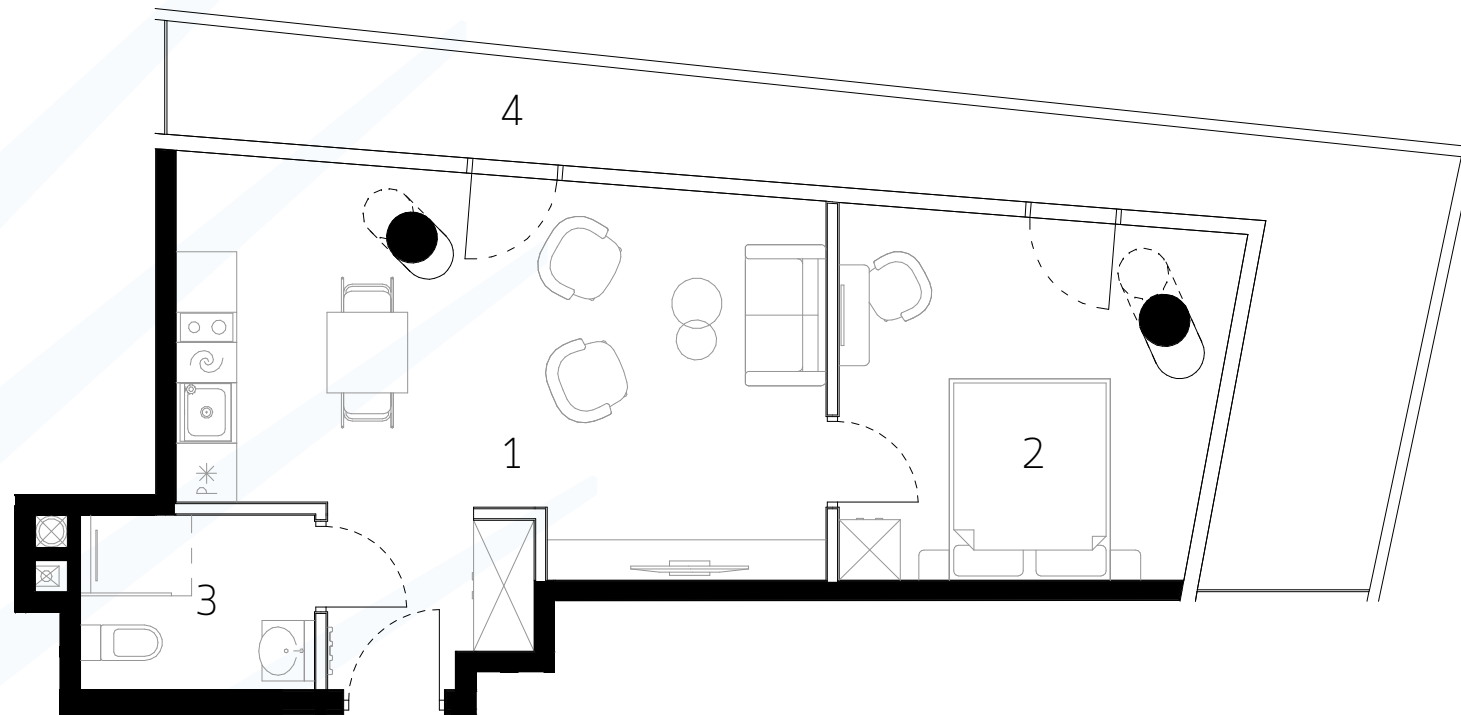

Uwaga rysunek koncepcyjny; wymiary i powierzchnie mogą ulec zmianie. Plan koncepcyjny lokalu i budynku.

— - ściany wewnętrzne nadające się do demontażu

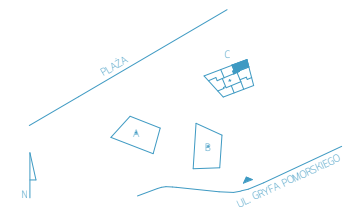

BUDYNEK C
PIĘTRO III - KONDYGNACJA IV
APARTAMENT C.3.21
II POKOJE

1 SALON Z ANEKSEM KUCHENNYM	26,81 m ²
2 POKÓJ	13,37 m ²
3 ŁAZIENKA	4,22 m ²
POWIERZCHNIA	44,40 m²
4 BALKON	18,56 m ²