
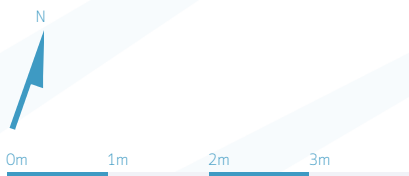


# C.7.51 / II POKOJE

POWIERZCHNIA 48,86 m<sup>2</sup>

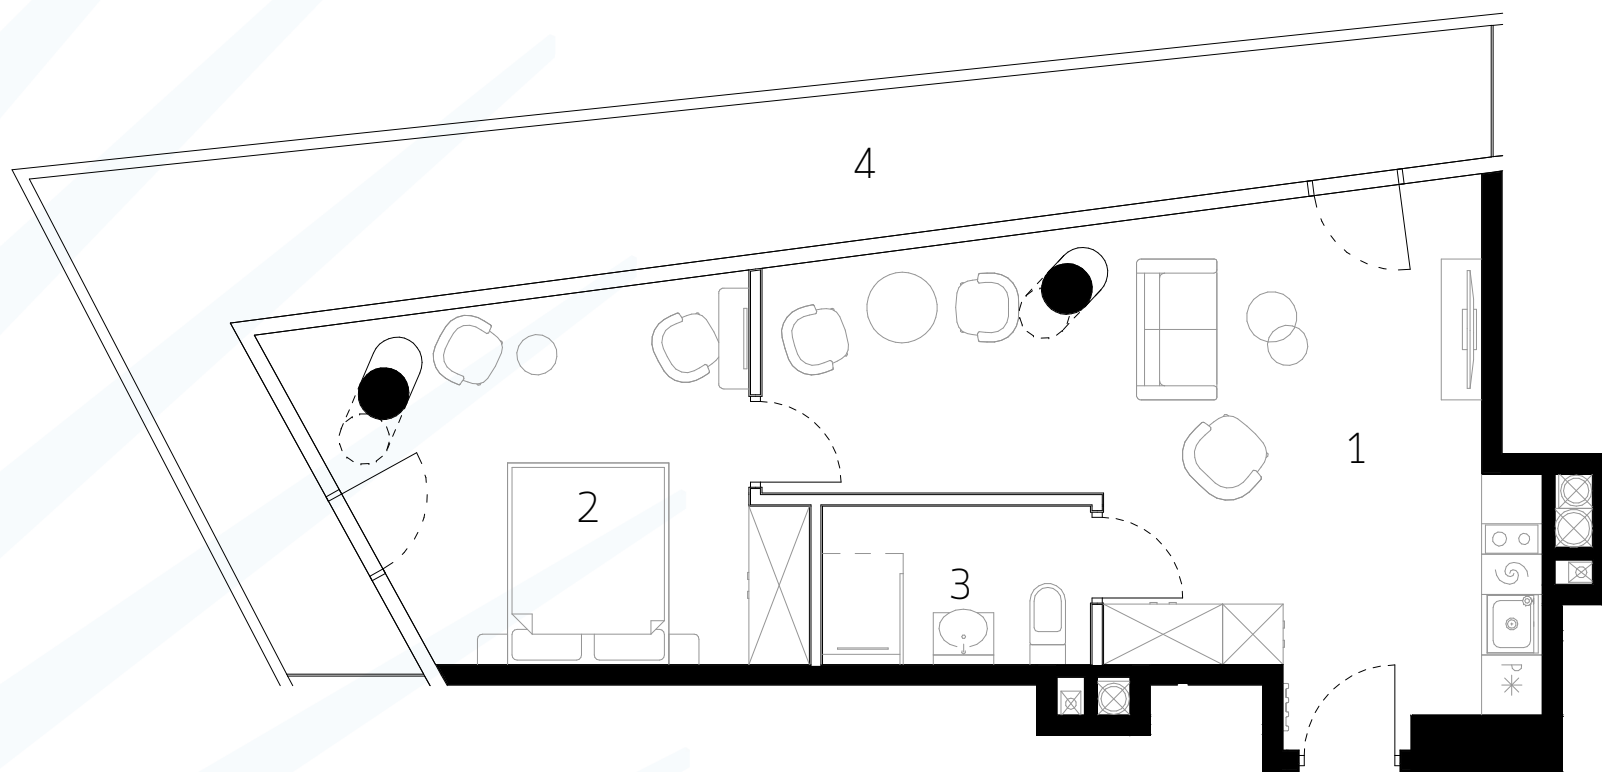


Uwaga rysunek koncepcyjny; wymiary i powierzchnie mogą ulec zmianie. Plan koncepcyjny lokalu i budynku.

□ - ściany wewnątrzlokalowe nadające się do demontażu



BIURO SPRZEDAŻY  
WAVE APARTMENTS

wave@greenhousedevlopment.pl  
tel. 691 135 136  
tel. 691 136 136

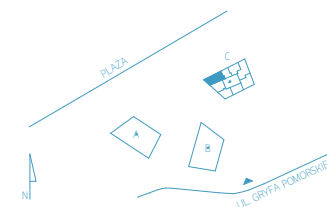

BUDYNEK C  
PIĘTRO VII - KONDYGNACJA VIII  
APARTAMENT C.7.51  
II POKOJE

|                             |                            |
|-----------------------------|----------------------------|
| 1 SALON Z ANEKSEM KUCHENNYM | 28,71 m <sup>2</sup>       |
| 2 POKÓJ                     | 15,59 m <sup>2</sup>       |
| 3 ŁAZIENKA                  | 4,56 m <sup>2</sup>        |
| <b>POWIERZCHNIA</b>         | <b>48,86 m<sup>2</sup></b> |
| 4 BALKON                    | 25,48 m <sup>2</sup>       |