
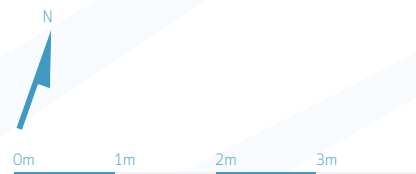


# C.6.43 / II POKOJE

POWIERZCHNIA 45,10 m<sup>2</sup>

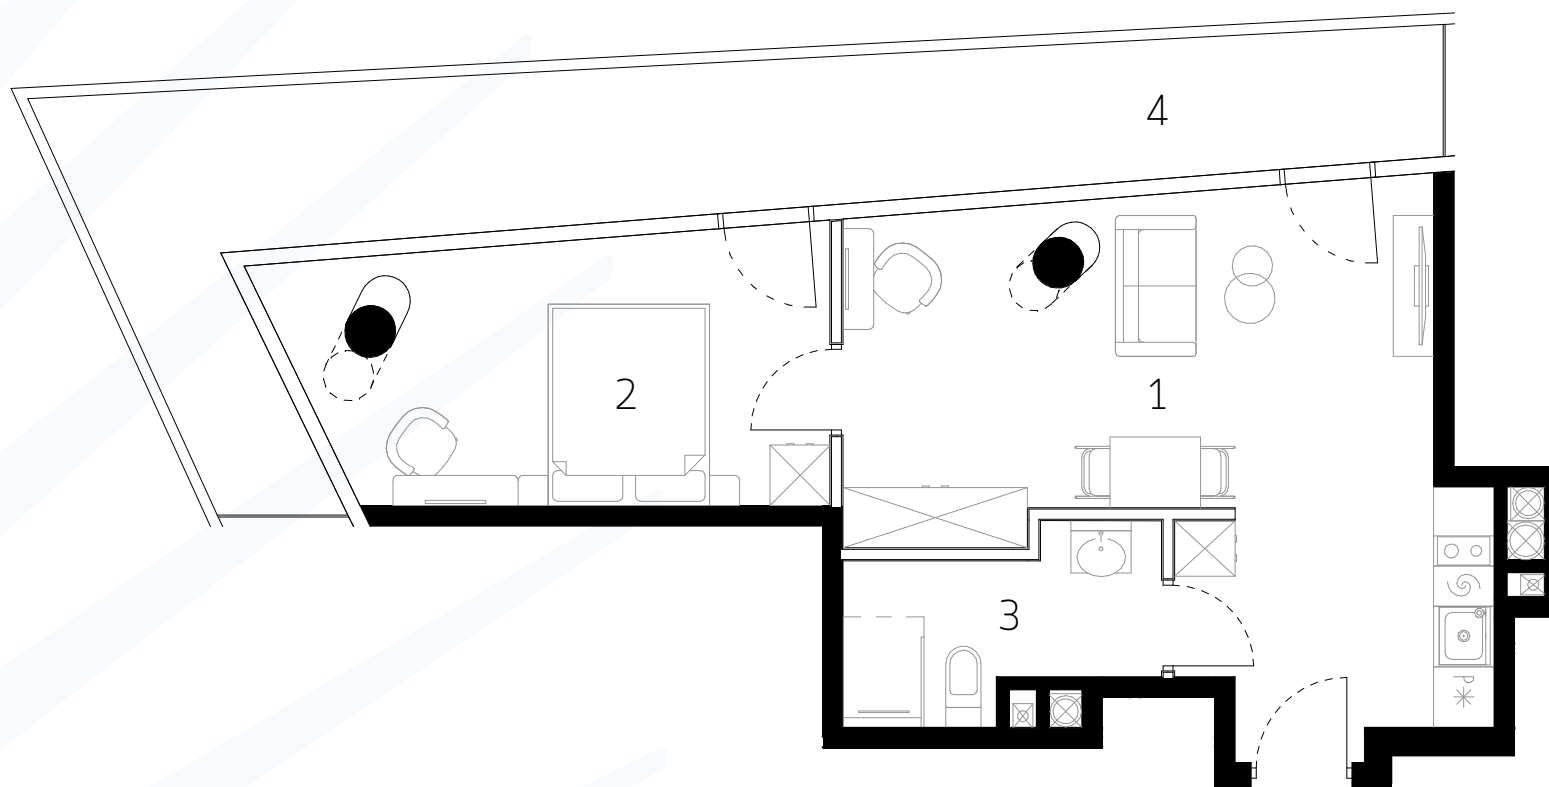


Uwaga rysunek koncepcyjny; wymiary i powierzchnie mogą ulec zmianie. Plan koncepcyjny lokalu i budynku.

— - ściany wewnątrzlokalowe nadające się do demontażu



BIURO SPRZEDAŻY  
WAVE APARTMENTS

wave@greenhousedevopment.pl  
tel. 691 135 136  
tel. 691 136 136

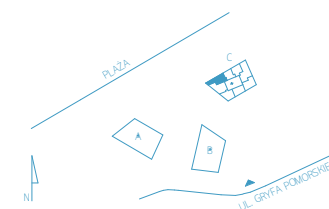

BUDYNEK C  
PIĘTRO VI - KONDYGNACJA VII  
APARTAMENT C.6.43  
II POKOJE

|                                |                            |
|--------------------------------|----------------------------|
| 1 SALON Z ANEKSEM<br>KUCHENNYM | 26,26 m <sup>2</sup>       |
| 2 POKÓJ                        | 13,63 m <sup>2</sup>       |
| 3 ŁAZIENKA                     | 5,21 m <sup>2</sup>        |
| <b>POWIERZCHNIA</b>            | <b>45,10 m<sup>2</sup></b> |
| 4 BALKON                       | 23,62 m <sup>2</sup>       |