


# A.O.6 / III POKOJE

POWIERZCHNIA 55,71 m<sup>2</sup>




BIURO SPRZEDAŻY  
WAVE APARTMENTS

wave@greenhousedevlopment.pl  
tel. 691 135 136  
tel. 691 136 136

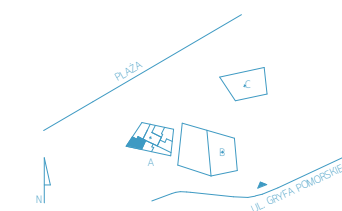

## BUDYNEK A PARTER - KONDYGNACJA I APARTAMENT A.O.6 III POKOJE

1	SALON Z ANEKSEM KUCHENNYM	27,74 m <sup>2</sup>
2	POKÓJ	9,24 m <sup>2</sup>
3	POKÓJ	14,06 m <sup>2</sup>
4	ŁAZIENKA	4,67 m <sup>2</sup>
	<b>POWIERZCHNIA</b>	<b>55,71 m<sup>2</sup></b>
5	OGRÓDEK	40,74 m <sup>2</sup>

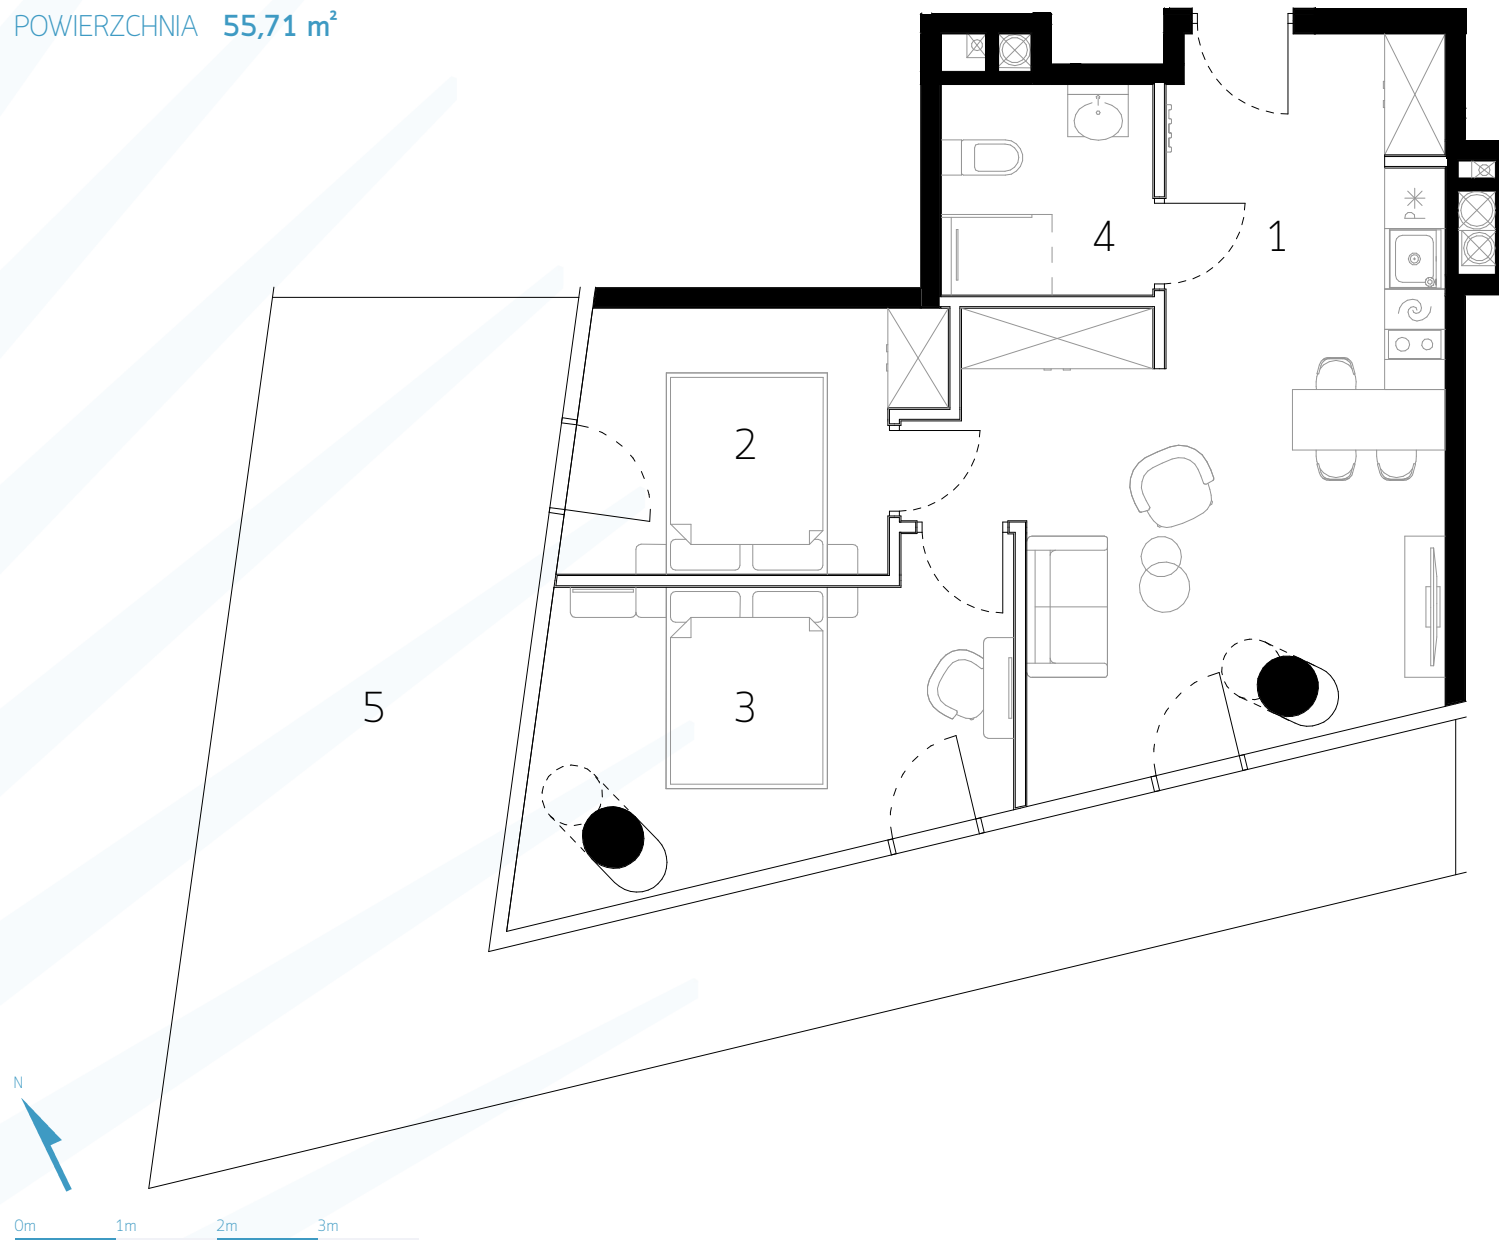

0m 1m 2m 3m

Uwaga rysunek koncepcyjny; wymiary i powierzchnie mogą ulec zmianie. Plan koncepcyjny lokalu i budynku.

□ - ściany wewnątrzlokalowe nadające się do demontażu