
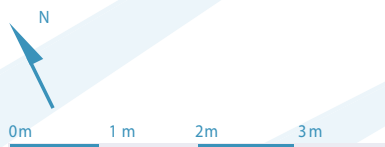


A.1.11 / II POKOJE

POWIERZCHNIA 42,43 m²

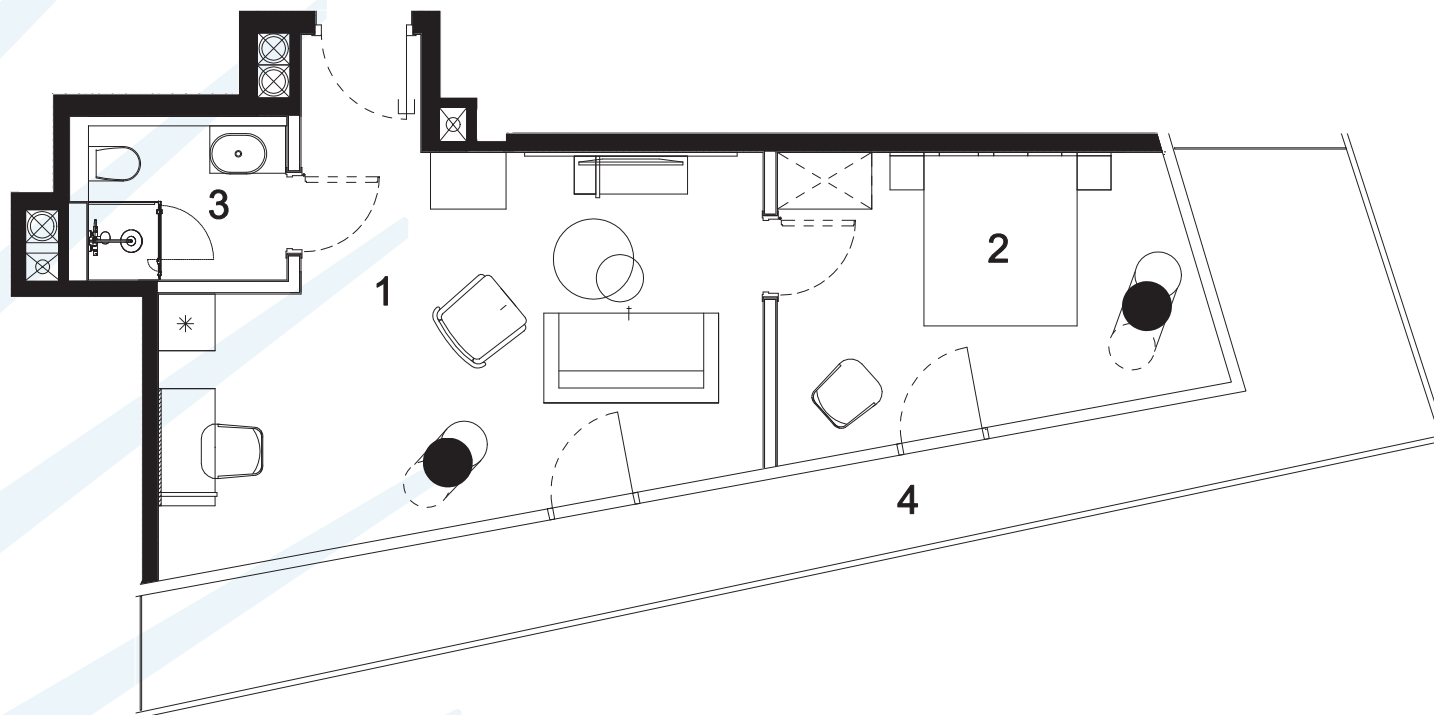

Uwaga - rysunek koncepcyjny; wymiary i powierzchnie mogą ulec zmianie. Plan koncepcyjny lokalu i budynku.

— ściany wewnętrzne nadające się do demontażu.

Powierzchnia użytkowa lokalu zostanie określona na podstawie powykonawczego pomiaru, w oparciu o Polską Normę ISO 9836:1997 "Właściwości użytkowe w budowie - Określanie i obliczanie wskaźników powierzchniowych i kubaturowych", w tym przy uwzględnieniu że: / powierzchnia użytkowa lokalu będzie obliczana w metrach kwadratowych z dokładnością do dwóch miejsc po przecinku (tj. z dokładnością do 0,01 m²), / powierzchnia użytkowa lokalu będzie obliczana dla wymiarów lokalu w stanie wykończonym, na poziomie podłogi, nie licząc listew przypodłogowych, progów itp.. / do powierzchni użytkowej lokalu nie będą wliczane powierzchnie otworów w drzwi i okna oraz nisze w elementach zamykających. / do powierzchni użytkowej lokalu wliczone będą elementy nadające się do demontażu takie jak: ścianki działowe, rury, kanały.




BIURO SPRZEDAŻY
WAVE APARTMENTS

wave@greenhousedevlopment.pl

tel. 691 135 136, 691 136 136

tel. 691 131 100, 691 136 666

tel. 691 131 213

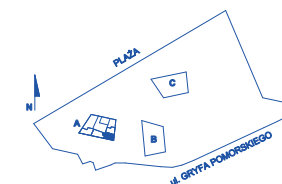

BUDYNEK A PIĘTRO I - KONDYGNACJA II APARTAMENT A.1.11 II POKOJE

1.	SALON Z ANEKSEM KUCHENNYM	25,38 m ²
2.	POKÓJ	12,78 m ²
3.	ŁAZIENKA	4,27 m ²
	POWIERZCHNIA	42,43m²
4.	BALKON	17,82 m ²