


A.1.11 / II POKOJE


POWIERZCHNIA 42,43 m²

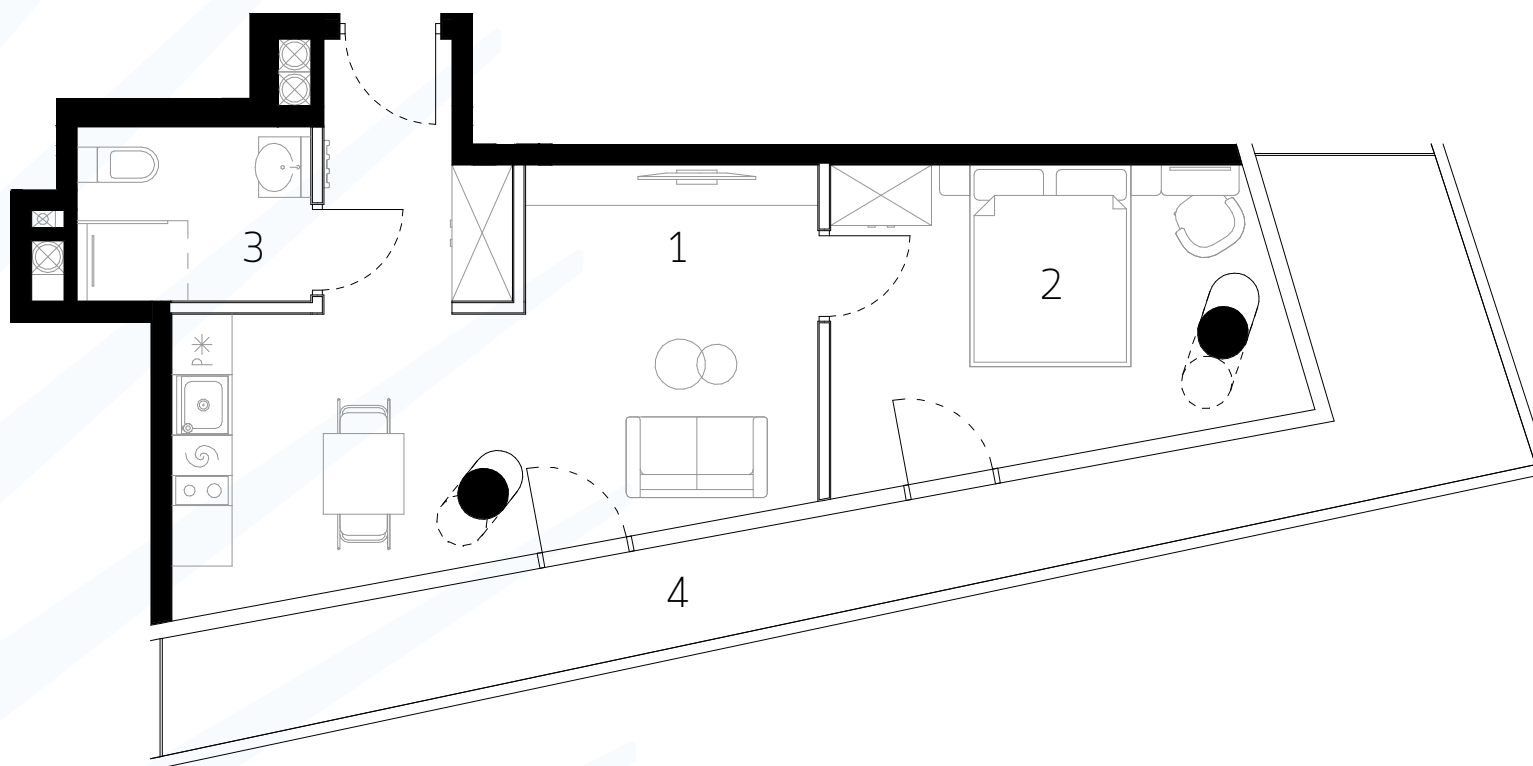

0m 1m 2m 3m

Uwaga rysunek koncepcyjny; wymiary i powierzchnie mogą ulec zmianie. Plan koncepcyjny lokalu i budynku.

□ - ściany wewnątrzlokalowe nadające się do demontażu

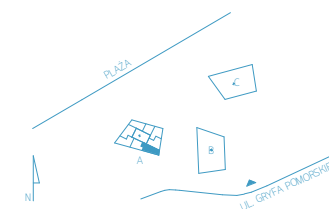

BUDYNEK A PIĘTRO I - KONDYGNACJA II APARTAMENT A.1.11 II POKOJE

1 SALON Z ANEKSEM KUCHENNYM	25,38 m ²
2 POKÓJ	12,78 m ²
3 ŁAZIENKA	4,27 m ²
POWIERZCHNIA	42,43 m²
4 BALKON	17,82 m ²