


# A.3.27 / II POKOJE


POWIERZCHNIA 45,98 m<sup>2</sup>

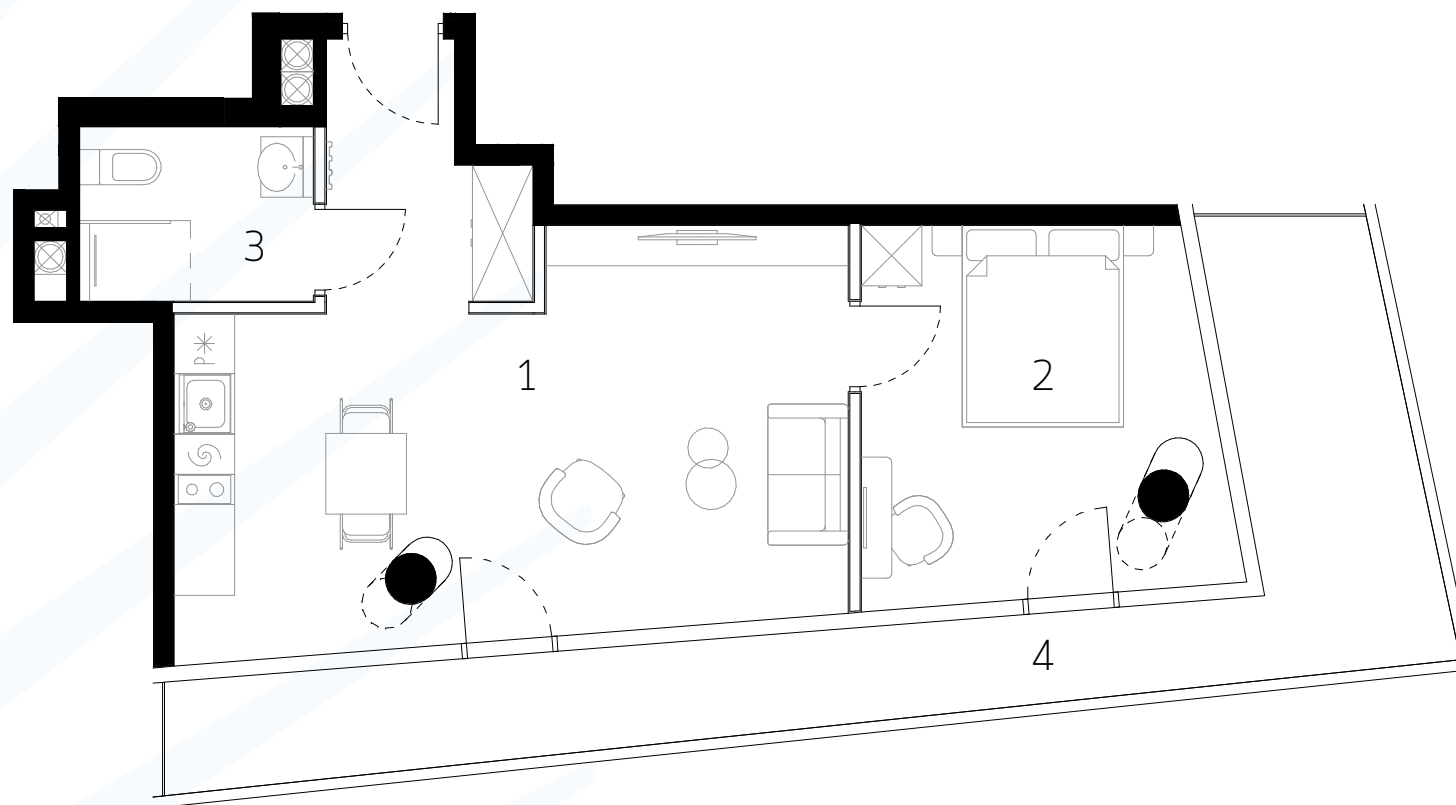

0m 1m 2m 3m

Uwaga rysunek koncepcyjny; wymiary i powierzchnie mogą ulec zmianie. Plan koncepcyjny lokalu i budynku.

— - ściany wewnątrzlokalowe nadające się do demontażu

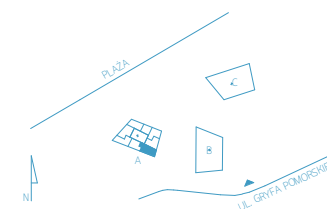

## BUDYNEK A PIĘTRO III - KONDYGNACJA IV APARTAMENT A.3.27 II POKOJE

1 SALON Z ANEKSEM KUCHENNYM	28,92 m <sup>2</sup>
2 POKÓJ	12,84 m <sup>2</sup>
3 ŁAZIENKA	4,22 m <sup>2</sup>
<b>POWIERZCHNIA</b>	<b>45,98 m<sup>2</sup></b>
4 BALKON	18,75 m <sup>2</sup>