


A.4.37 / III POKOJE

POWIERZCHNIA 56,41 m²





BIURO SPRZEDAŻY
WAVE APARTMENTS

wave@greenhousedevopment.pl
tel. 691 135 136
tel. 691 136 136

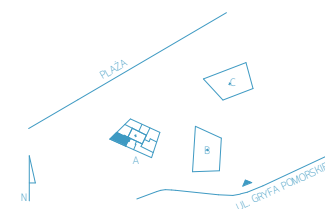

BUDYNEK A
PIĘTRO IV - KONDYGNACJA V
APARTAMENT A.4.37
III POKOJE

1	SALON Z ANEKSEM KUCHENNYM	27,33 m ²
2	POKÓJ	13,99 m ²
3	POKÓJ	10,10 m ²
4	ŁAZIENKA	4,99 m ²
	POWIERZCHNIA	56,41 m²
5	BALKON	26,45 m ²

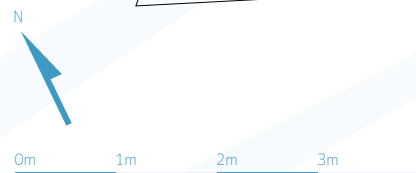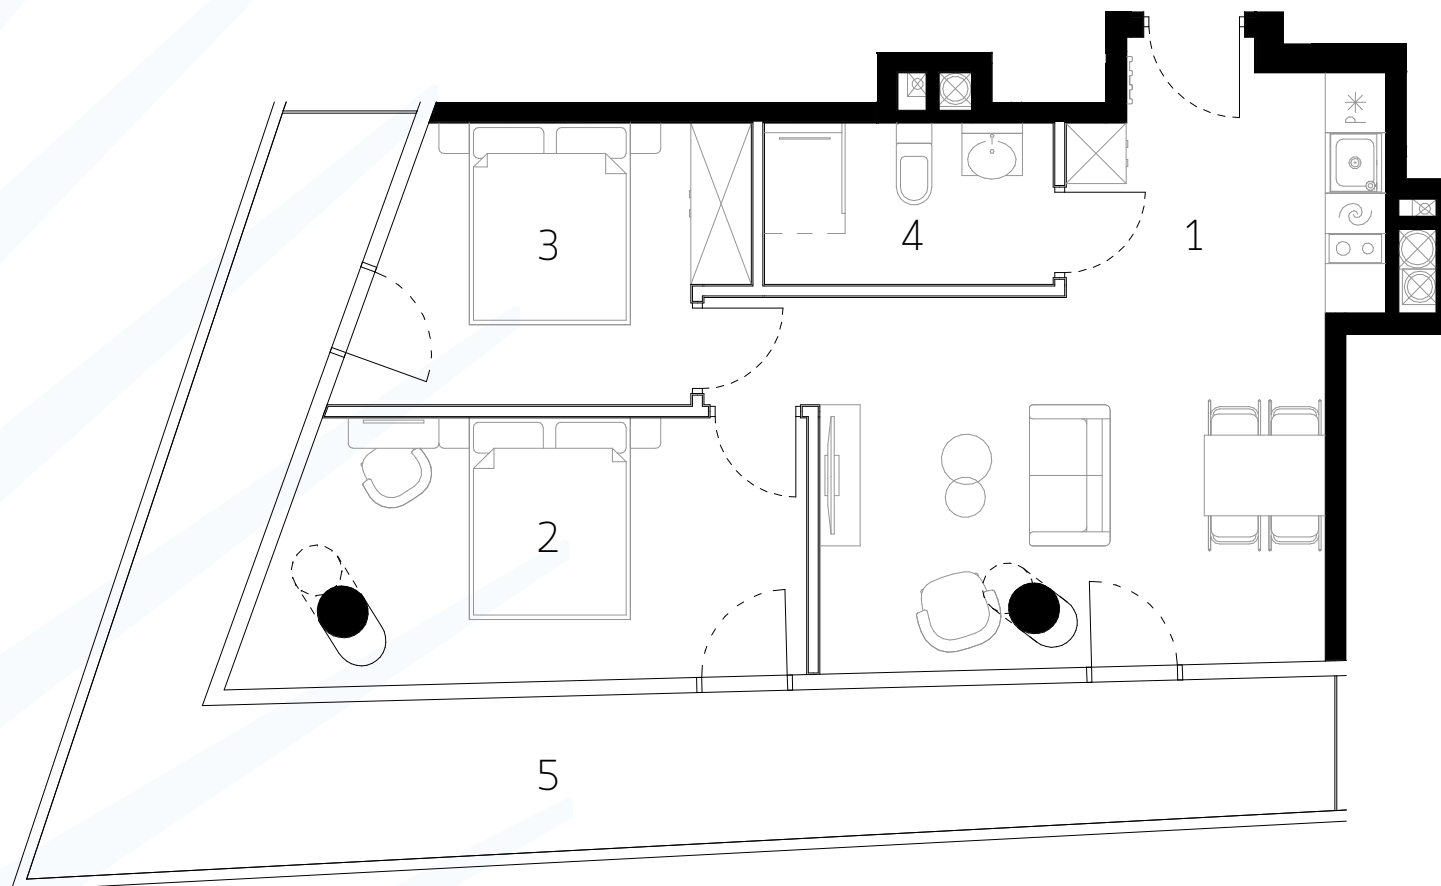

Uwaga rysunek koncepcyjny; wymiary i powierzchnie mogą ulec zmianie. Plan koncepcyjny lokalu i budynku.

□ - ściany wewnątrzlokalowe nadające się do demontażu