


A.5.45 / II POKOJE

POWIERZCHNIA 43,72 m²




BIURO SPRZEDAŻY
WAVE APARTMENTS

wave@greenhousedevopment.pl
tel. 691 135 136
tel. 691 136 136

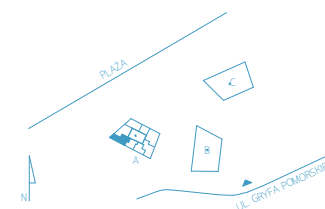

BUDYNEK A PIĘTRO V - KONDYGNACJA VI APARTAMENT A.5.45 II POKOJE

1	SALON Z ANEKSEM KUCHENNYM	26,02 m ²
2	POKÓJ	12,67 m ²
3	ŁAZIENKA	5,03 m ²
	POWIERZCHNIA	43,72 m²
4	BALKON	22,24 m ²

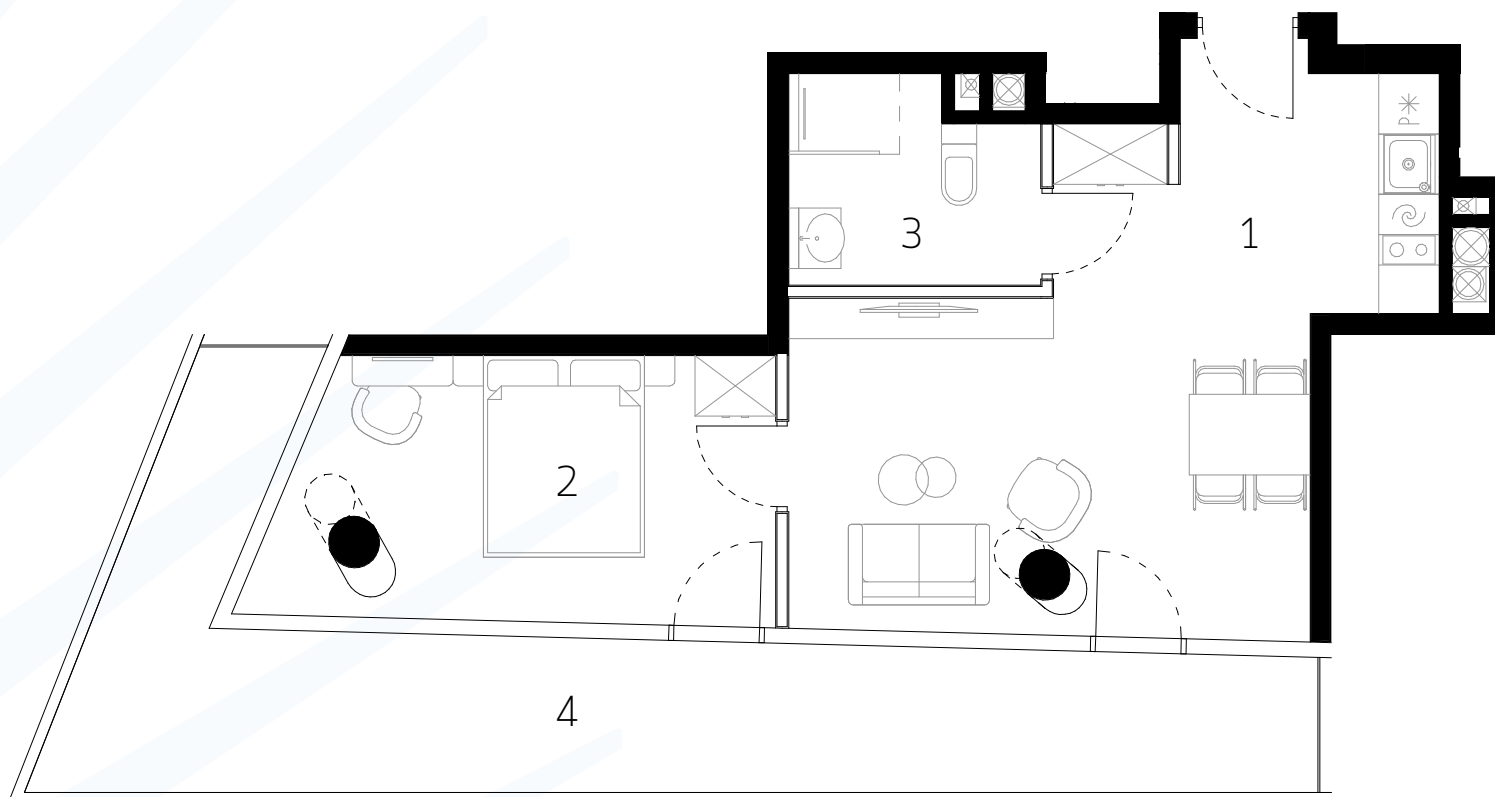

0m 1m 2m 3m

Uwaga rysunek koncepcyjny; wymiary i powierzchnie mogą ulec zmianie. Plan koncepcyjny lokalu i budynku.

□ - ściany wewnątrzlokalowe nadające się do demontażu