


A.6.53 / II POKOJE


POWIERZCHNIA 42,96 m²

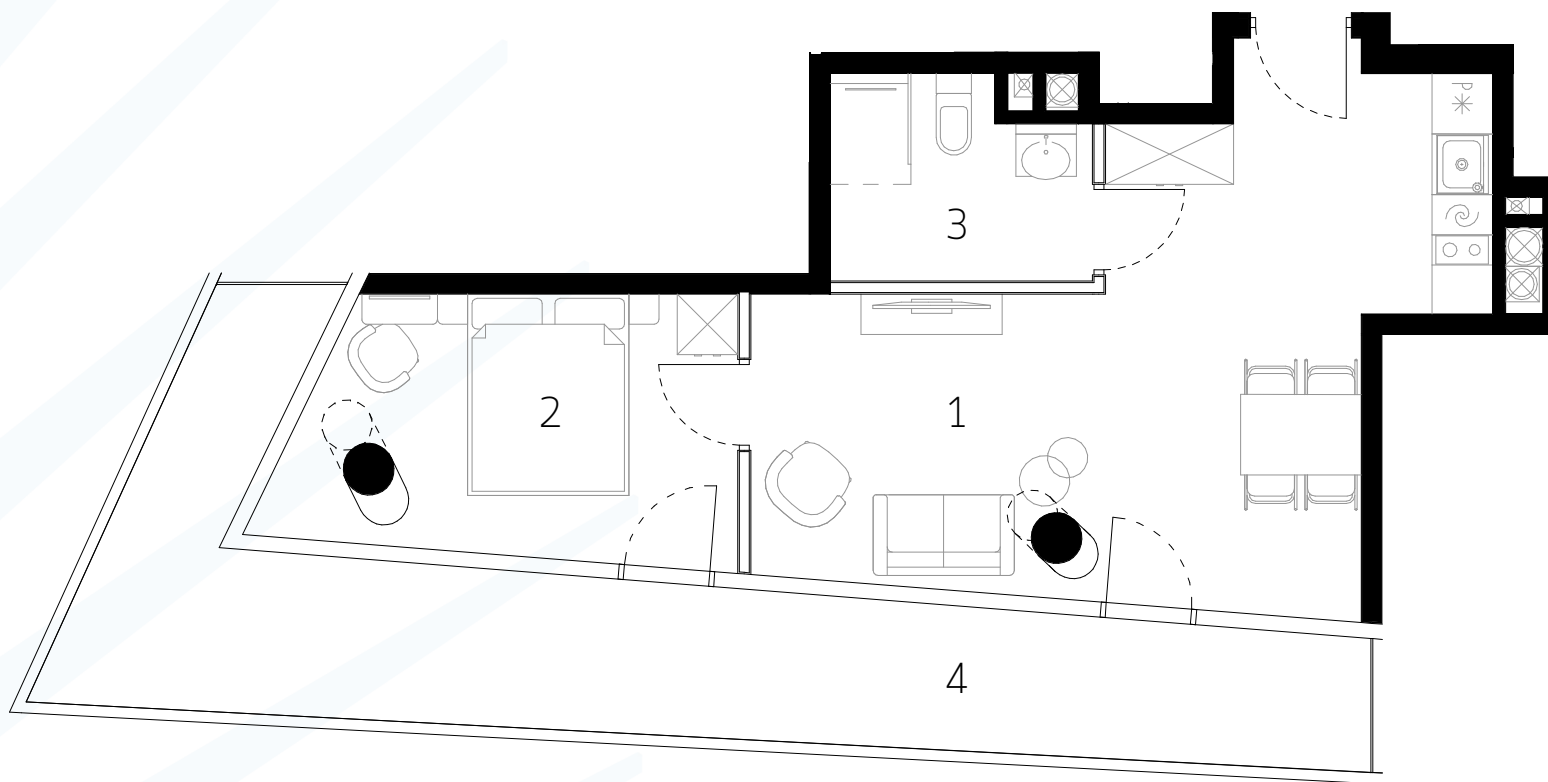

0m 1m 2m 3m

Uwaga rysunek koncepcyjny; wymiary i powierzchnie mogą ulec zmianie. Plan koncepcyjny lokalu i budynku.

□ - ściany wewnątrzlokalowe nadające się do demontażu

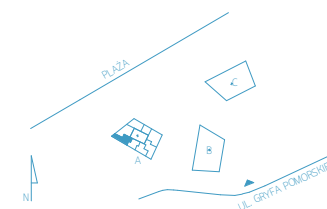

BUDYNEK A
PIĘTRO VI - KONDYGNACJA VII
APARTAMENT A.6.53
II POKOJE

1	SALON Z ANEKSEM KUCHENNYM	26,96 m ²
2	POKÓJ	11,13 m ²
3	ŁAZIENKA	4,87 m ²
	POWIERZCHNIA	42,96 m²
4	BALKON	22,70 m ²