


A.8.69 / II POKOJE


POWIERZCHNIA 45,39 m²

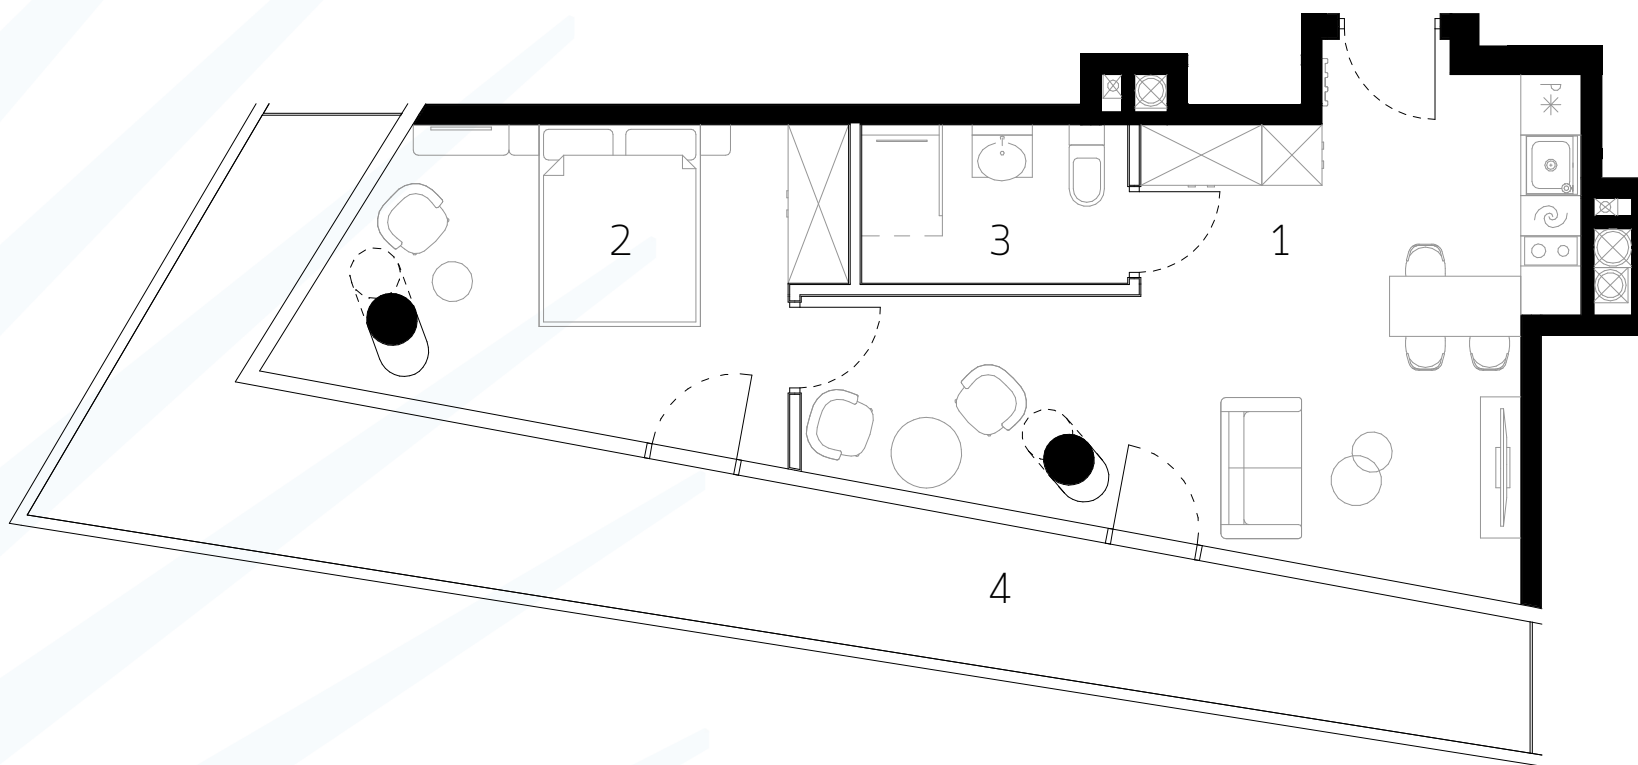

0m 1m 2m 3m

Uwaga rysunek koncepcyjny; wymiary i powierzchnie mogą ulec zmianie. Plan koncepcyjny lokalu i budynku.

□ - ściany wewnątrzlokalowe nadające się do demontażu

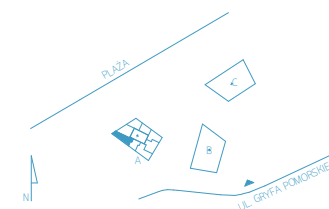

BUDYNEK A
PIĘTRO VIII - KONDYGNACJA IX
APARTAMENT A.8.69
II POKOJE

1	SALON Z ANEKSEM KUCHENNYM	26,55 m ²
2	POKÓJ	14,37 m ²
3	ŁAZIENKA	4,47 m ²
	POWIERZCHNIA	45,39 m²
4	BALKON	25,04 m ²