


# B.1.4 / II POKOJE


POWIERZCHNIA 41,73 m<sup>2</sup>

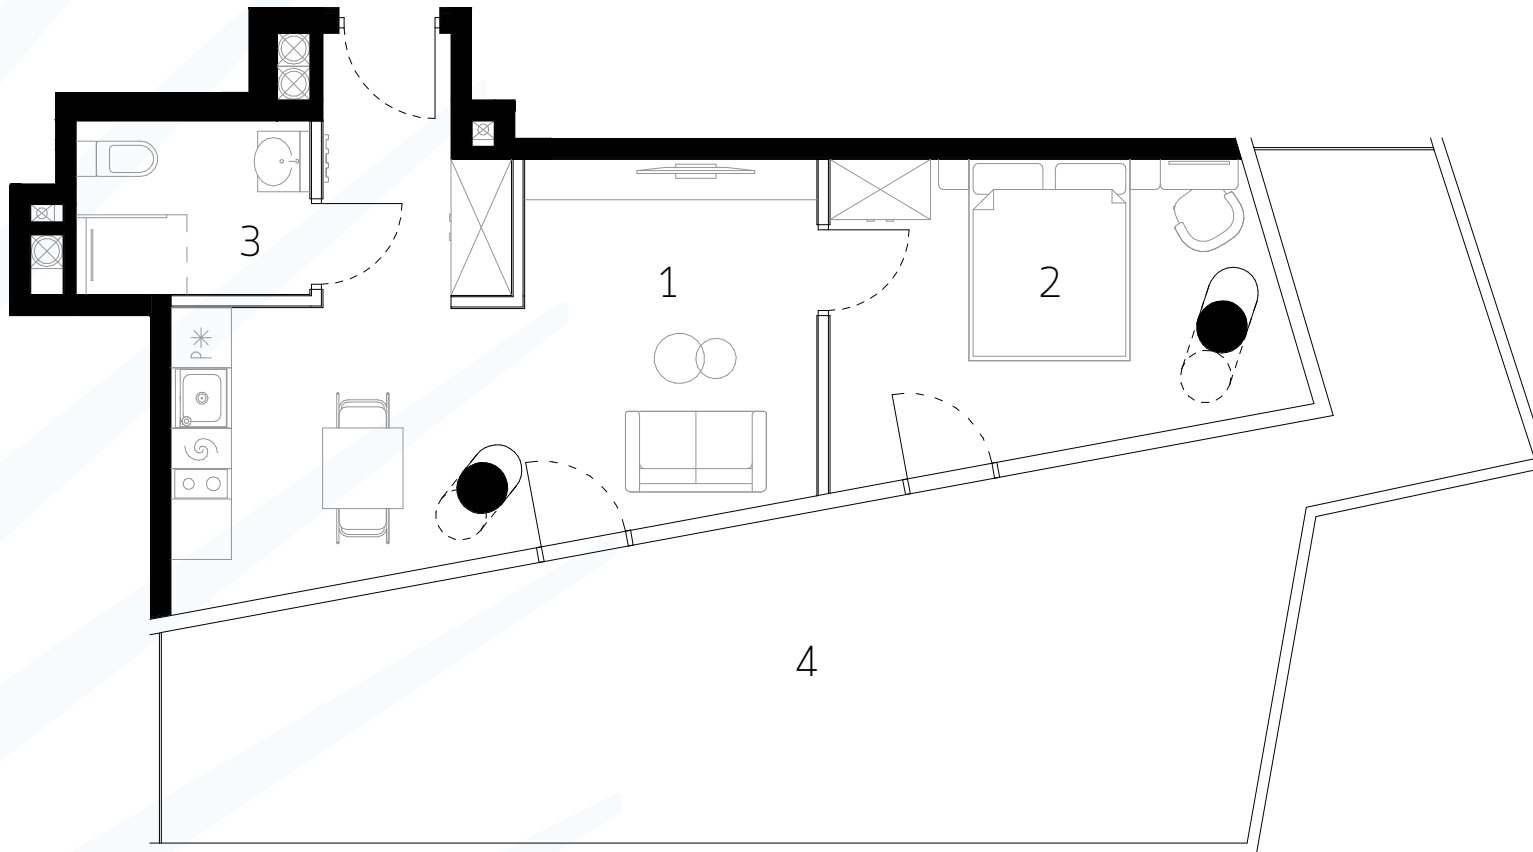

0m 1m 2m 3m

Uwaga rysunek koncepcyjny; wymiary i powierzchnie mogą ulec zmianie. Plan koncepcyjny lokalu i budynku.

□ - ściany wewnątrzlokalowe nadające się do demontażu

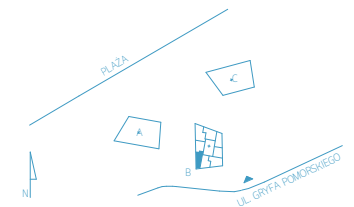

## BUDYNEK B PIĘTRO I - KONDYGNACJA II APARTAMENT B.1.4 II POKOJE

1 SALON Z ANEKSEM KUCHENNYM	24,70 m <sup>2</sup>
2 POKÓJ	12,78 m <sup>2</sup>
3 ŁAZIENKA	4,25 m <sup>2</sup>
<b>POWIERZCHNIA</b>	<b>41,73 m<sup>2</sup></b>
4 TARAS	40,99 m <sup>2</sup>