
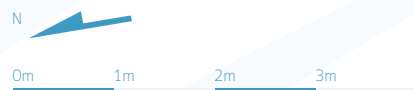


B.8.62 / II POKOJE

POWIERZCHNIA 45,45 m²

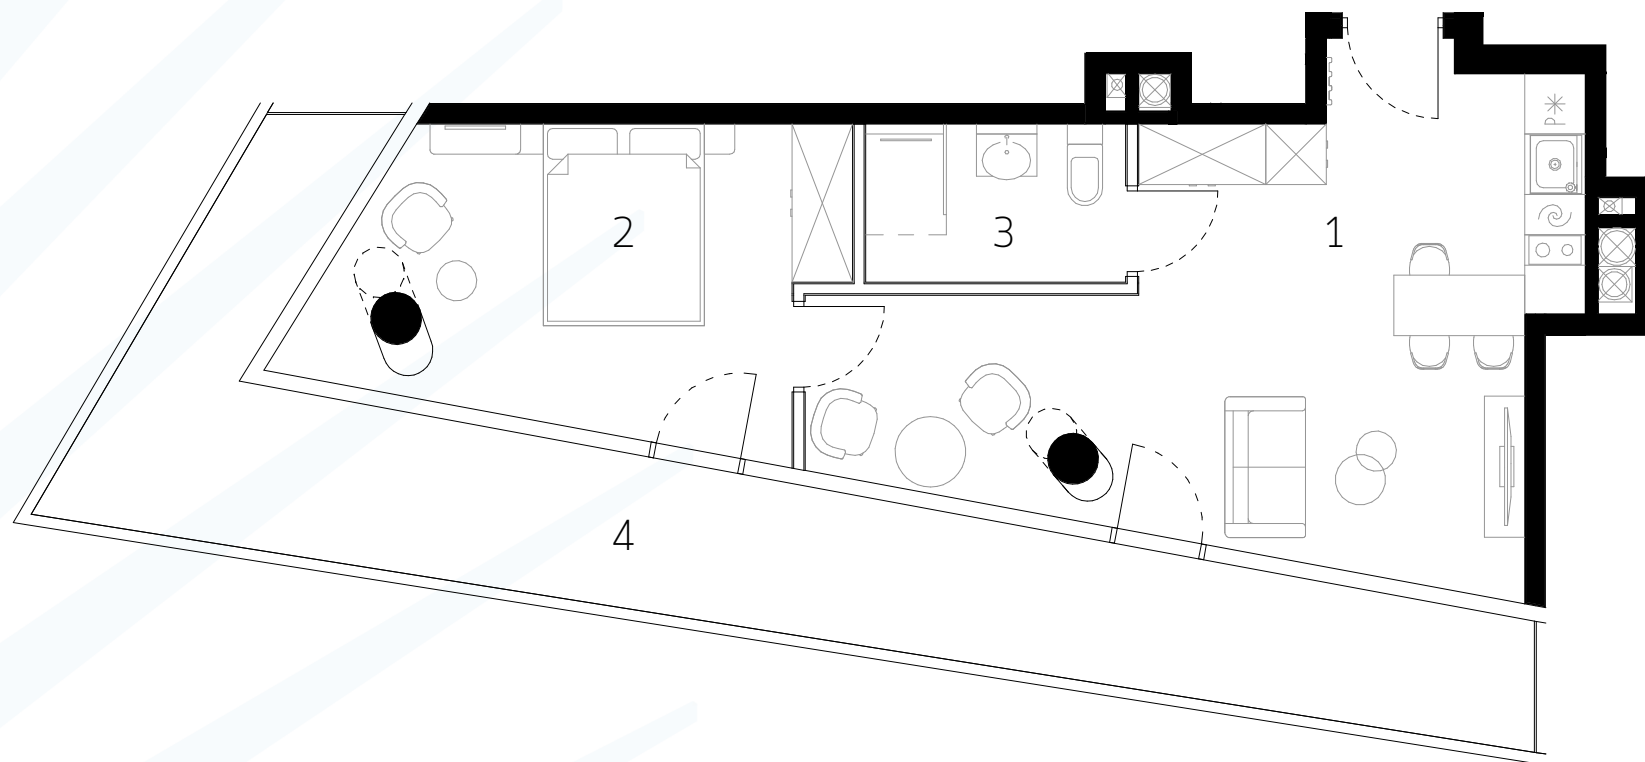


Uwaga rysunek koncepcyjny; wymiary i powierzchnie mogą ulec zmianie. Plan koncepcyjny lokalu i budynku.

□ - ściany wewnątrzlokalowe nadające się do demontażu



BIURO SPRZEDAŻY
WAVE APARTMENTS

wave@greenhousedevopment.pl
tel. 691 135 136
tel. 691 136 136

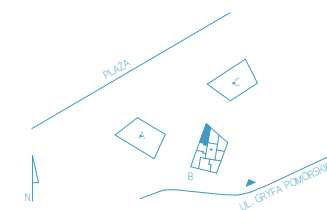

BUDYNEK B
PIĘTRO VIII - KONDYGNACJA IX
APARTAMENT B.8.62
II POKOJE

1 SALON Z ANEKSEM KUCHENNYM	26,65 m ²
2 POKÓJ	14,37 m ²
3 ŁAZIENKA	4,43 m ²
POWIERZCHNIA	45,45 m²
4 BALKON	25,04 m ²