


B.2.12 / II POKOJE

POWIERZCHNIA 46,12 m²

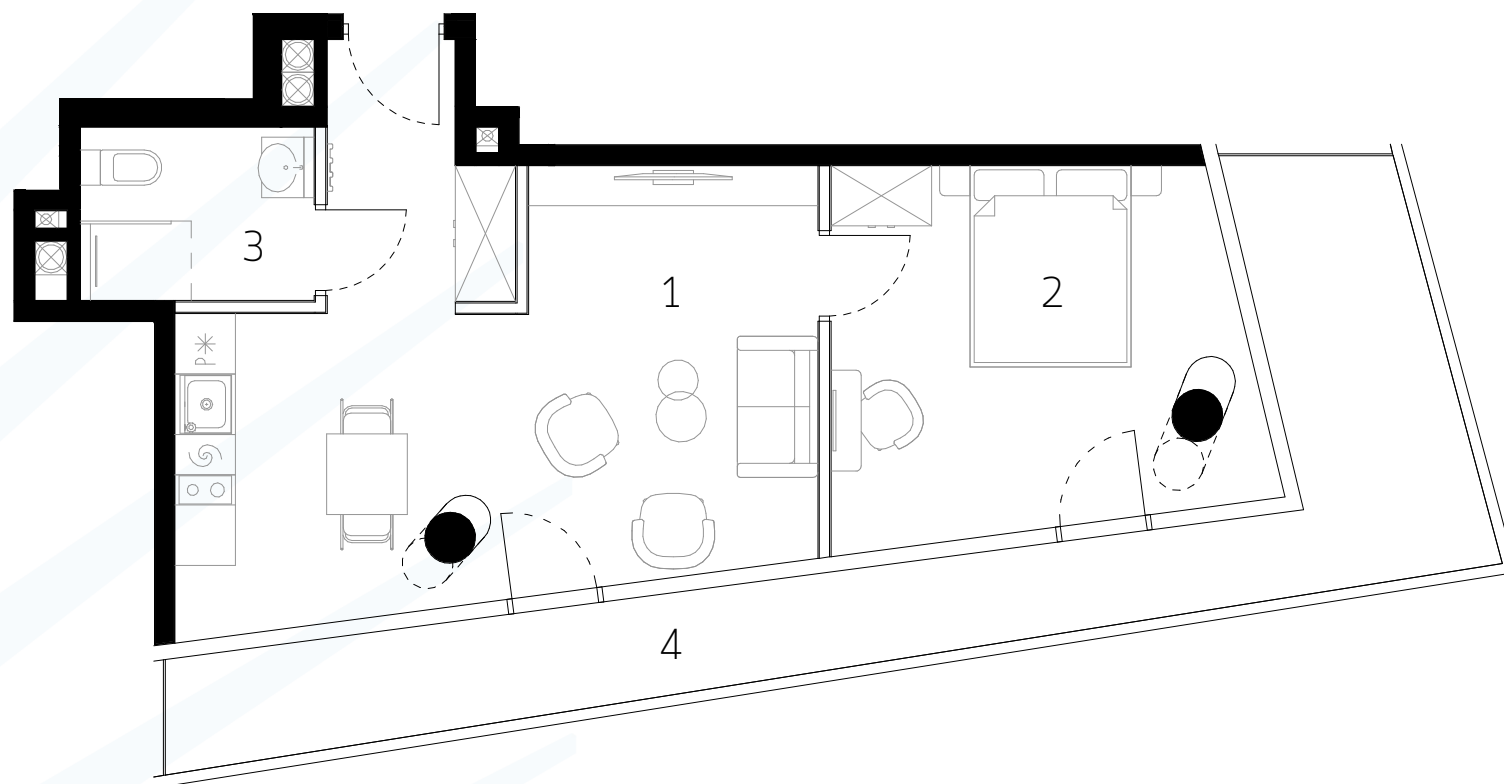

0m 1m 2m 3m


Uwaga rysunek koncepcyjny; wymiary i powierzchnie mogą ulec zmianie. Plan koncepcyjny lokalu i budynku.

□ - ściany wewnątrzlokalowe nadające się do demontażu



BIURO SPRZEDAŻY
WAVE APARTMENTS

wave@greenhousedevlopment.pl
tel. 691 135 136
tel. 691 136 136

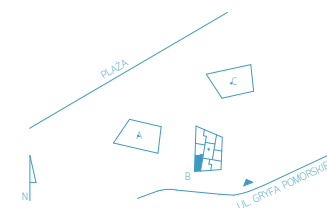

BUDYNEK B
PIĘTRO II - KONDYGNACJA III
APARTAMENT B.2.12
II POKOJE

| | |
|-----------------------------|----------------------------|
| 1 SALON Z ANEKSEM KUCHENNYM | 27,09 m ² |
| 2 POKÓJ | 14,76 m ² |
| 3 ŁAZIENKA | 4,27 m ² |
| POWIERZCHNIA | 46,12 m² |
| 4 BALKON | 18,83 m ² |