


B.3.20 / II POKOJE


POWIERZCHNIA 46,15 m²

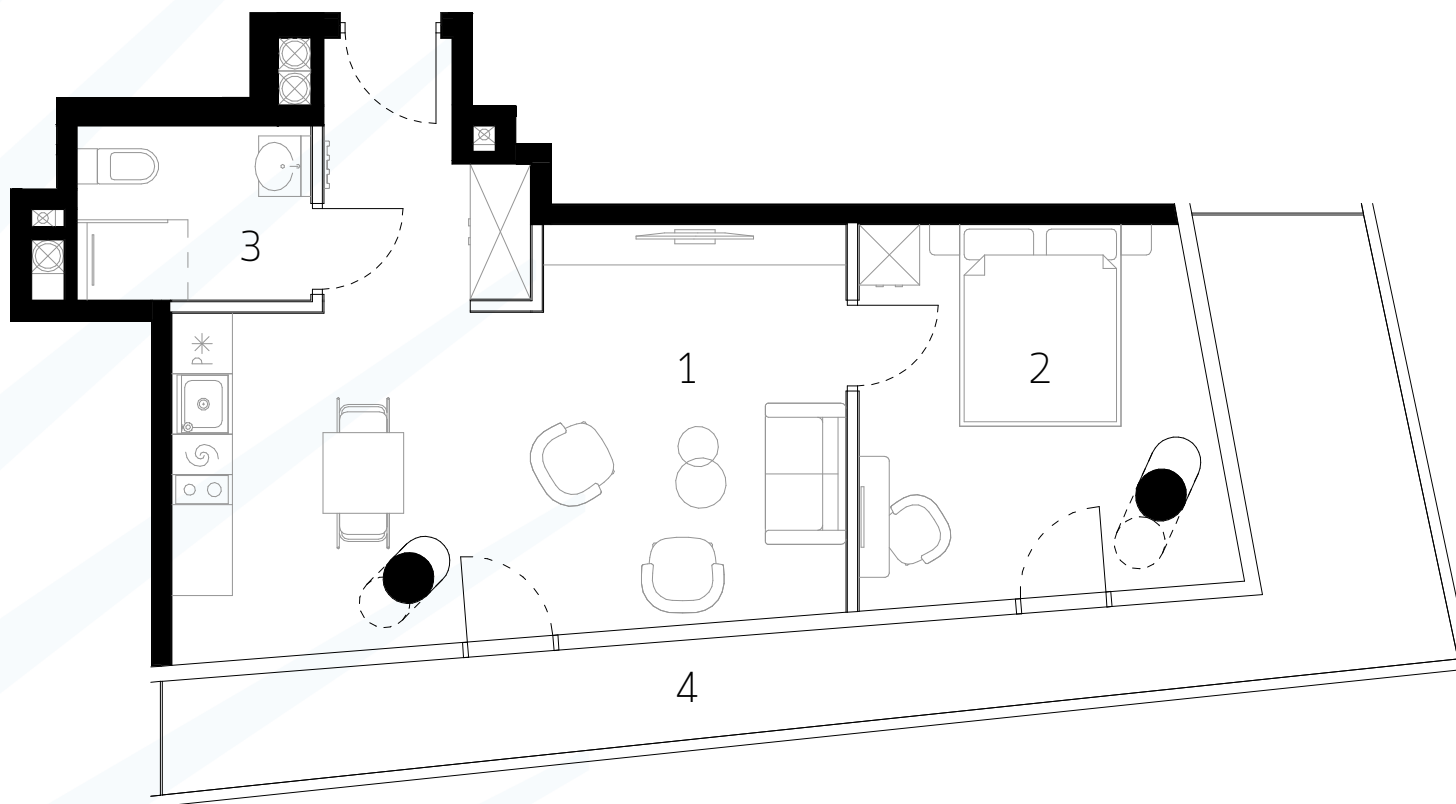

0m 1m 2m 3m

Uwaga rysunek koncepcyjny; wymiary i powierzchnie mogą ulec zmianie. Plan koncepcyjny lokalu i budynku.

□ - ściany wewnątrzlokalowe nadające się do demontażu

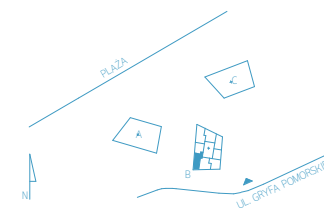

BUDYNEK B
PIĘTRO III - KONDYGNACJA IV
APARTAMENT B.3.20
II POKOJE

1 SALON Z ANEKSEM KUCHENNYM	28,94 m ²
2 POKÓJ	12,99 m ²
3 ŁAZIENKA	4,22 m ²
POWIERZCHNIA	46,15 m²
4 BALKON	18,75 m ²