



# B.4.28 / II POKOJE

POWIERZCHNIA 43,32 m<sup>2</sup>

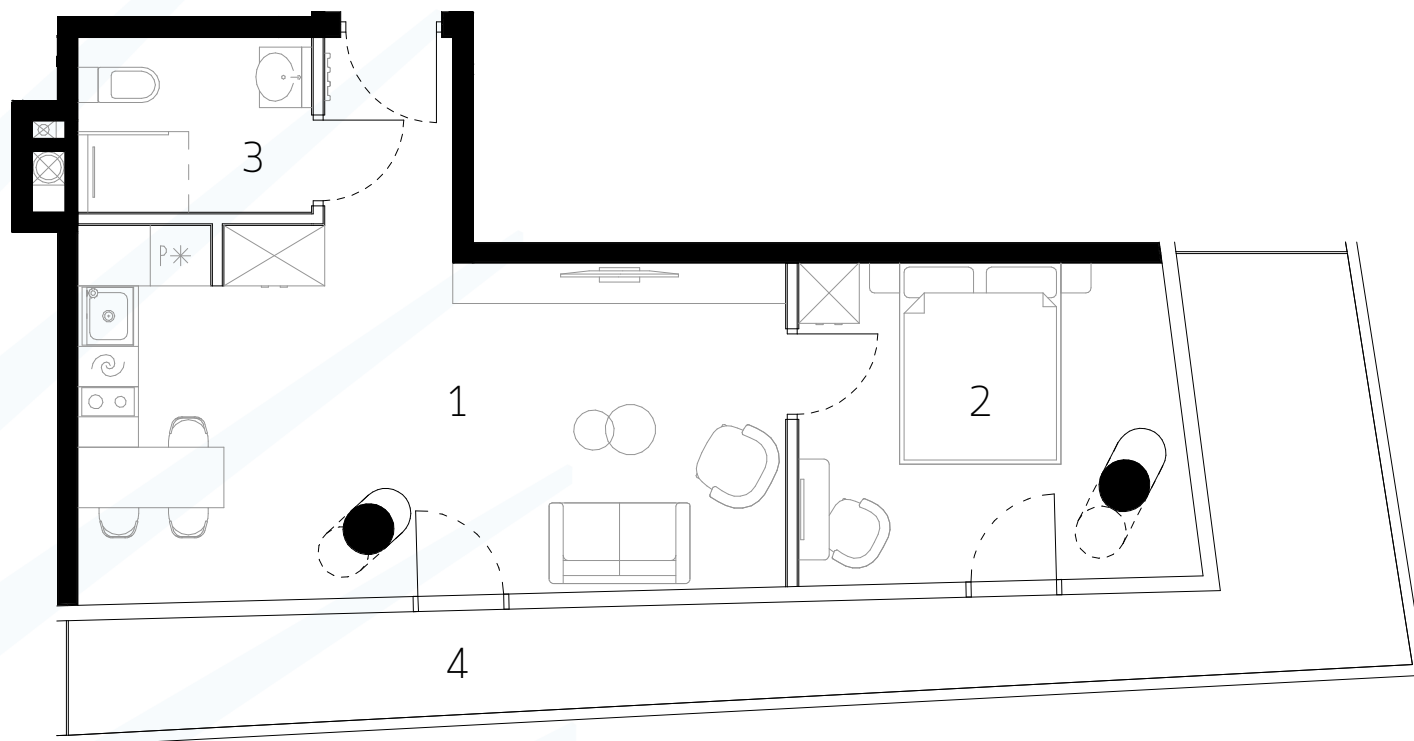


BIURO SPRZEDAŻY  
WAVE APARTMENTS

wave@greenhousedevlopment.pl  
tel. 691 135 136  
tel. 691 136 136

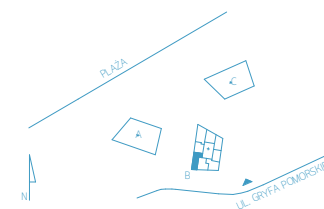

BUDYNEK B  
PIĘTRO IV - KONDYGNACJA V  
APARTAMENT B.4.28  
II POKOJE

1 SALON Z ANEKSEM KUCHENNYM	27,15 m <sup>2</sup>
2 POKÓJ	11,88 m <sup>2</sup>
3 ŁAZIENKA	4,29 m <sup>2</sup>
<b>POWIERZCHNIA</b>	<b>43,32 m<sup>2</sup></b>
4 BALKON	18,57 m <sup>2</sup>

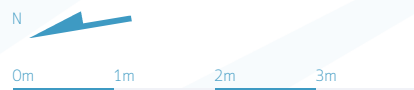

Uwaga rysunek koncepcyjny; wymiary i powierzchnie mogą ulec zmianie. Plan koncepcyjny lokalu i budynku.

□ - ściany wewnątrzlokalowe nadające się do demontażu