
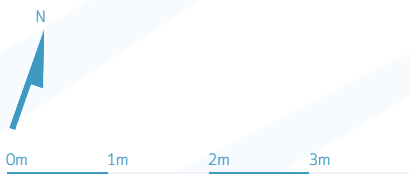



C.5.35 / II POKOJE

POWIERZCHNIA 45,89 m²

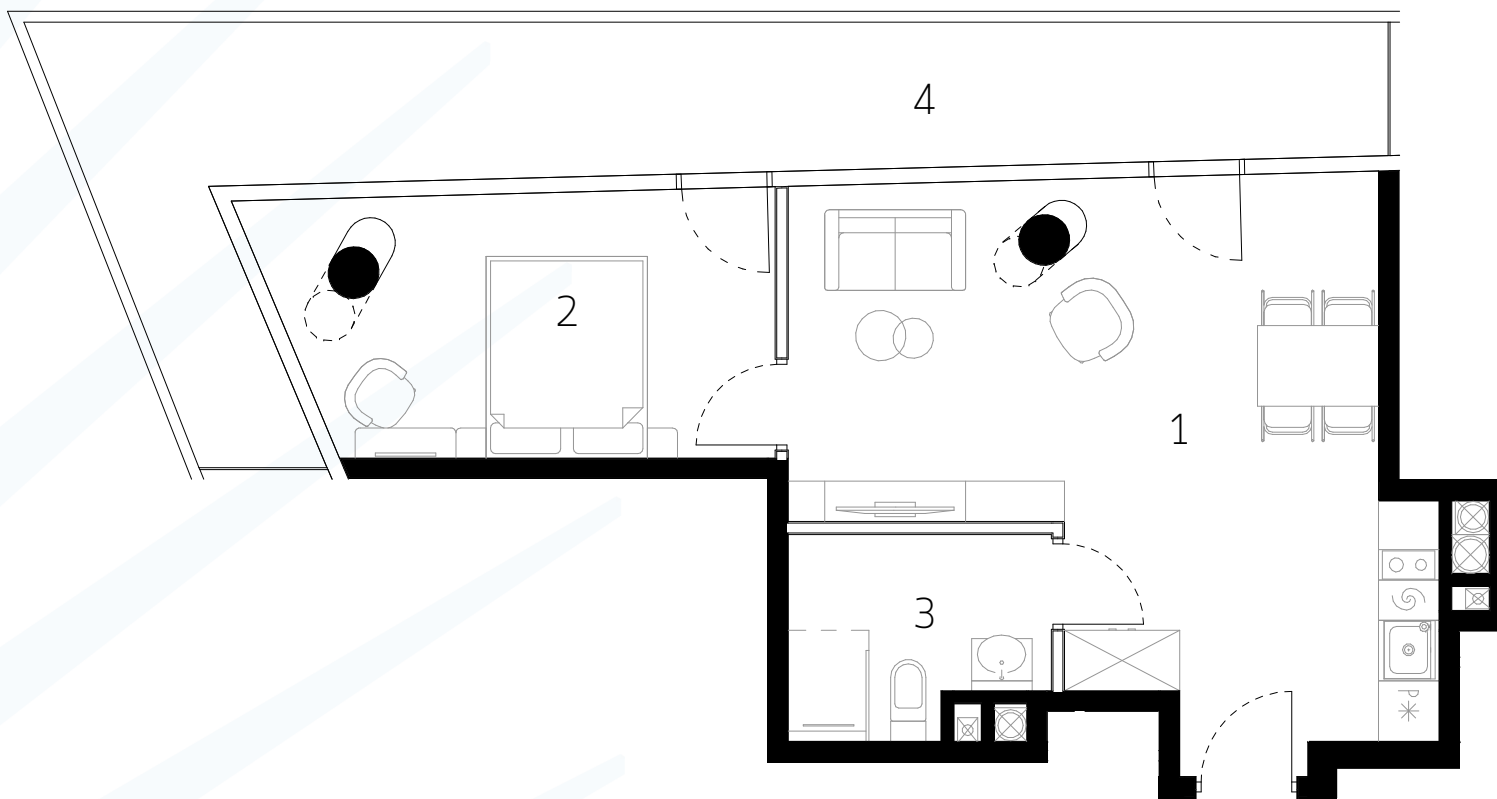

Uwaga rysunek koncepcyjny; wymiary i powierzchnie mogą ulec zmianie. Plan koncepcyjny lokalu i budynku.

— - ściany wewnątrzlokalowe nadające się do demontażu

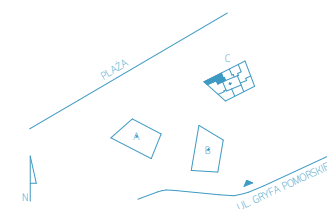

BUDYNEK C PIĘTRO V - KONDYGNACJA VI APARTAMENT C.5.35 II POKOJE

1 SALON Z ANEKSEM KUCHENNYM	28,19 m ²
2 POKÓJ	12,62 m ²
3 ŁAZIENKA	5,08 m ²
POWIERZCHNIA	45,89 m²
4 BALKON	23,17 m ²