


# A.O.4 / II POKOJE


POWIERZCHNIA 37,01 m<sup>2</sup>

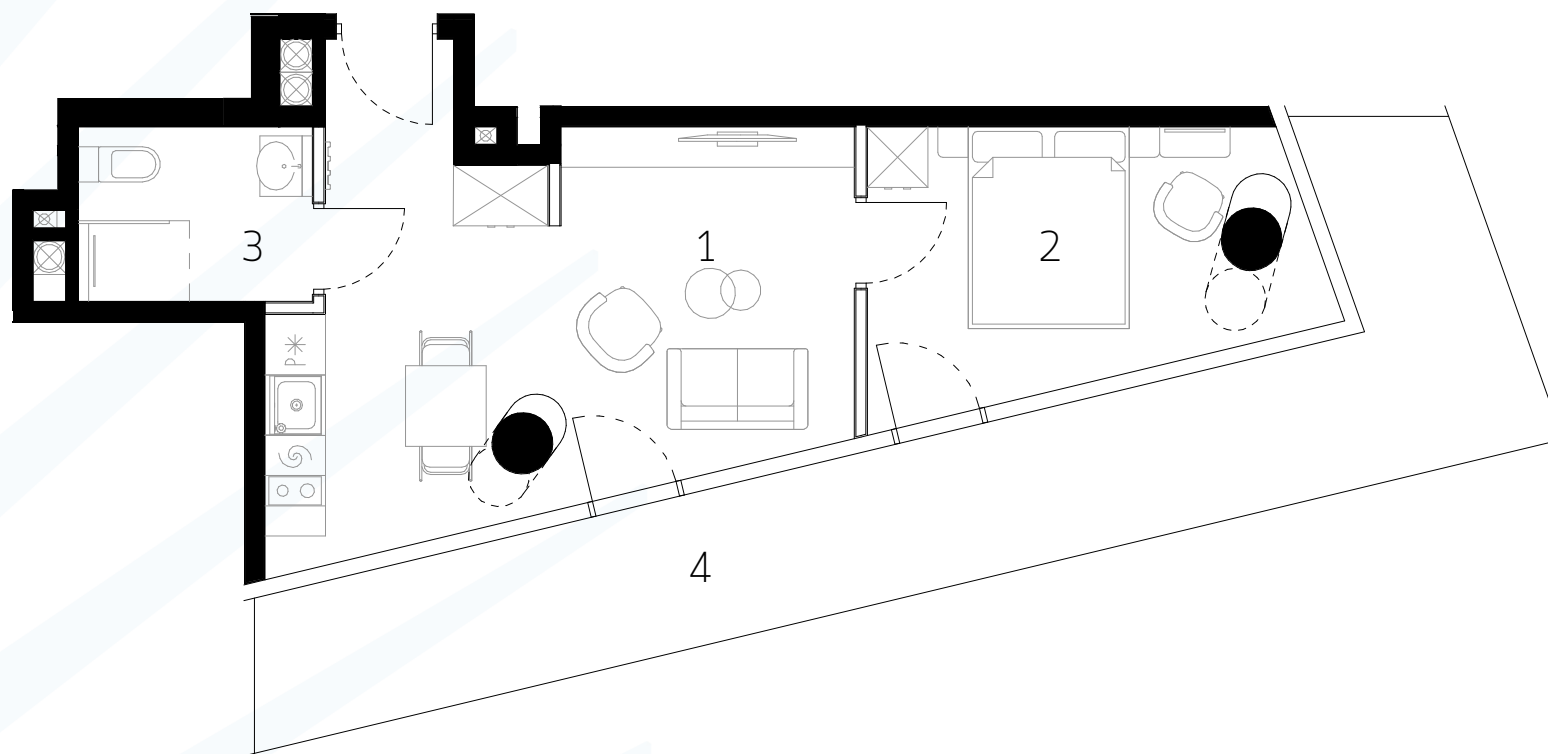

0m 1m 2m 3m

Uwaga rysunek koncepcyjny; wymiary i powierzchnie mogą ulec zmianie. Plan koncepcyjny lokalu i budynku.

□ - ściany wewnątrzlokalowe nadające się do demontażu

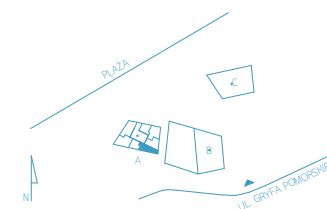

## BUDYNEK A PARTER - KONDYGNACJA I APARTAMENT A.O.4 II POKOJE

1 SALON Z ANEKSEM KUCHENNYM	21,82 m <sup>2</sup>
2 POKÓJ	10,94 m <sup>2</sup>
3 ŁAZIENKA	4,25 m <sup>2</sup>
<b>POWIERZCHNIA</b>	<b>37,01 m<sup>2</sup></b>
4 OGRÓDEK	22,76 m <sup>2</sup>