


C.10.71 / III POKOJE

POWIERZCHNIA 72,34 m²




BIURO SPRZEDAŻY
WAVE APARTMENTS

wave@greenhousedevopment.pl
tel. 691 135 136
tel. 691 136 136

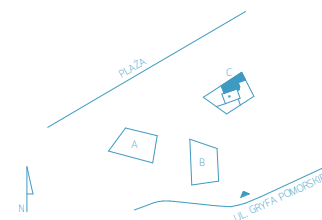

BUDYNEK C PIĘTRO X - KONDYGNACJA XI APARTAMENT C.10.71 III POKOJE

1	SALON Z ANEKSEM KUCHENNYM	42,82 m ²
2	POKÓJ	13,87 m ²
3	POKÓJ	11,31 m ²
4	ŁAZIENKA	4,34 m ²
POWIERZCHNIA		72,34 m²
5	LOGGIA	53,68 m ²

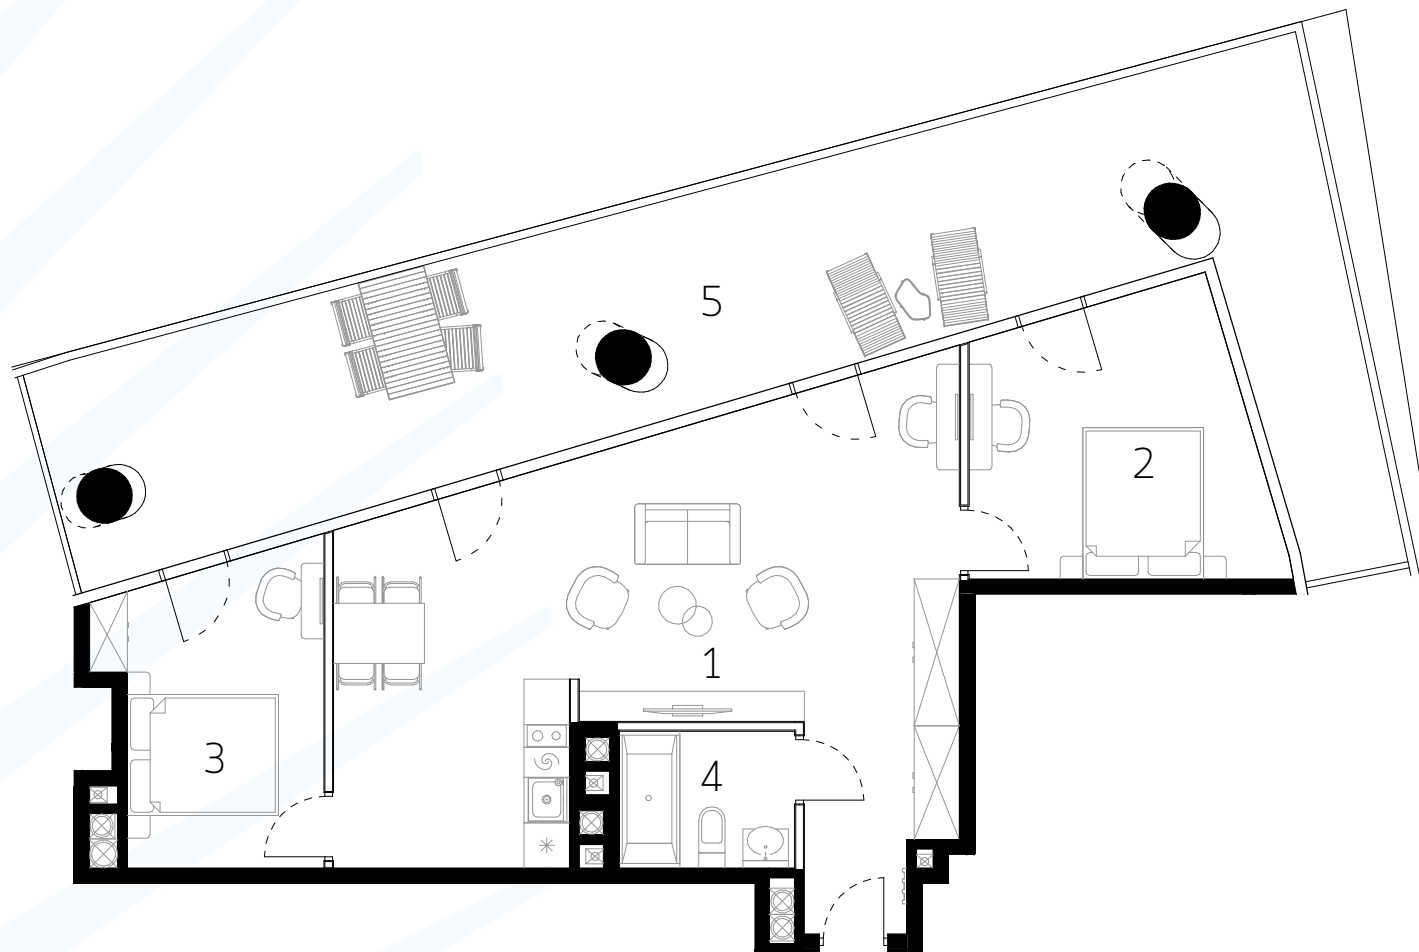

Uwaga rysunek koncepcyjny; wymiary i powierzchnie mogą ulec zmianie. Plan koncepcyjny lokalu i budynku.

— - ściany wewnątrzlokalowe nadające się do demontażu