



A.9.73 / IV POKOJE

POWIERZCHNIA 111,72 m²

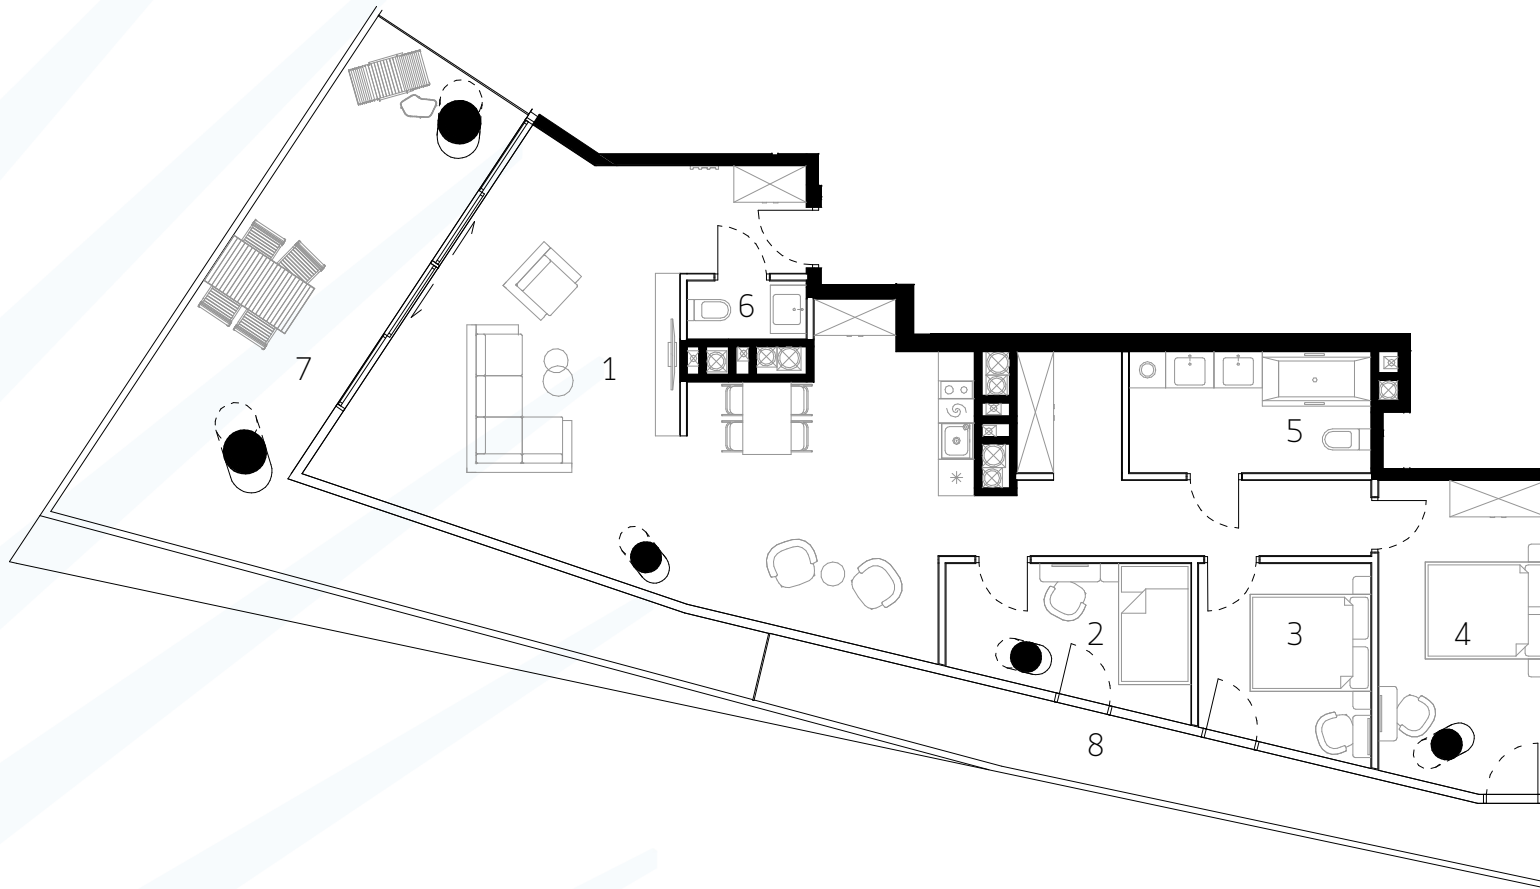

BIURO SPRZEDAŻY
WAVE APARTMENTS

wave@greenhousedevlopment.pl
tel. 691 135 136, 691 136 136
tel. 691 131 100, 691 136 666

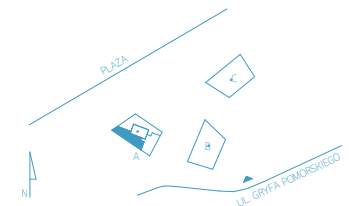

BUDYNEK A PIĘTRO IX - KONDYGNACJA X APARTAMENT A.9.73 IV POKOJE

1 SALON Z ANEKSEM KUCHENNYM	68,75 m ²
2 POKÓJ	9,15 m ²
3 POKÓJ	9,28 m ²
4 POKÓJ	14,04 m ²
5 ŁAZIENKA	8,38 m ²
6 TOALETA	2,12 m ²
POWIERZCHNIA	111,72 m²
7 LOGGIA	37,89 m ²
8 BALKON TECHNOLOGICZNY	15,51 m ²



0m 1m 2m 3m

Uwaga rysunek koncepcyjny; wymiary i powierzchnie mogą ulec zmianie. Plan koncepcyjny lokalu i budynku.

— ściany wewnętrzne nadające się do demontażu

Powierzchnia użytkowa lokalu zostanie określona na podstawie powykonawczego pomiaru, dokonanego w oparciu o Polską Normę ISO 9836:1997 "Właściwości użytkowe w budownictwie - Określanie i obliczanie wskaźników powierzchniowych i kubaturowych", w tym przy uwzględnieniu że: / powierzchnia użytkowa lokalu będzie obliczona w metrach kwadratowych z dokładnością do dwóch miejsc po przecinku (tj. z dokładnością do 0,01 m²); / powierzchnia użytkowa lokalu będzie obliczana dla wymiarów lokalu w stanie wykończonym, na poziomie podłogi, nie licząc listew przypodłogowych, progów itp.; / do powierzchni użytkowej lokalu nie będą wliczane powierzchnie otworów na drzwi i okna oraz nisze w elementach zamykających; / do powierzchni użytkowej lokalu wliczane będą elementy nadające się do demontażu takie jak: ścianki działowe, rury, kanały.