


A.9.74 / IV POKOJE

POWIERZCHNIA 113,04 m²




BIURO SPRZEDAŻY
WAVE APARTMENTS

wave@greenhousedevlopment.pl
tel. 691 135 136, 691 136 136
tel. 691 131 100, 691 136 666

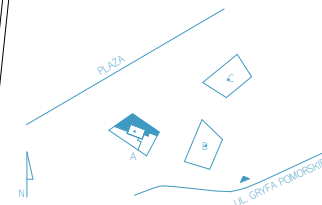

BUDYNEK A PIĘTRO IX - KONDYGNACJA X APARTAMENT A.9.74 IV POKOJE

1	SALON Z ANEKSEM KUCHENNYM	55,19 m ²
2	POKÓJ	9,89 m ²
3	POKÓJ	15,54 m ²
4	POKÓJ	18,02 m ²
5	TOALETA	4,08 m ²
6	ŁAZIENKA	5,77 m ²
7	POKÓJ KĄPIELOWY	4,55 m ²
POWIERZCHNIA		113,04 m²
8	LOGGIA	42,60 m ²
9	BALKON TECHNOLOGICZNY	21,08 m ²

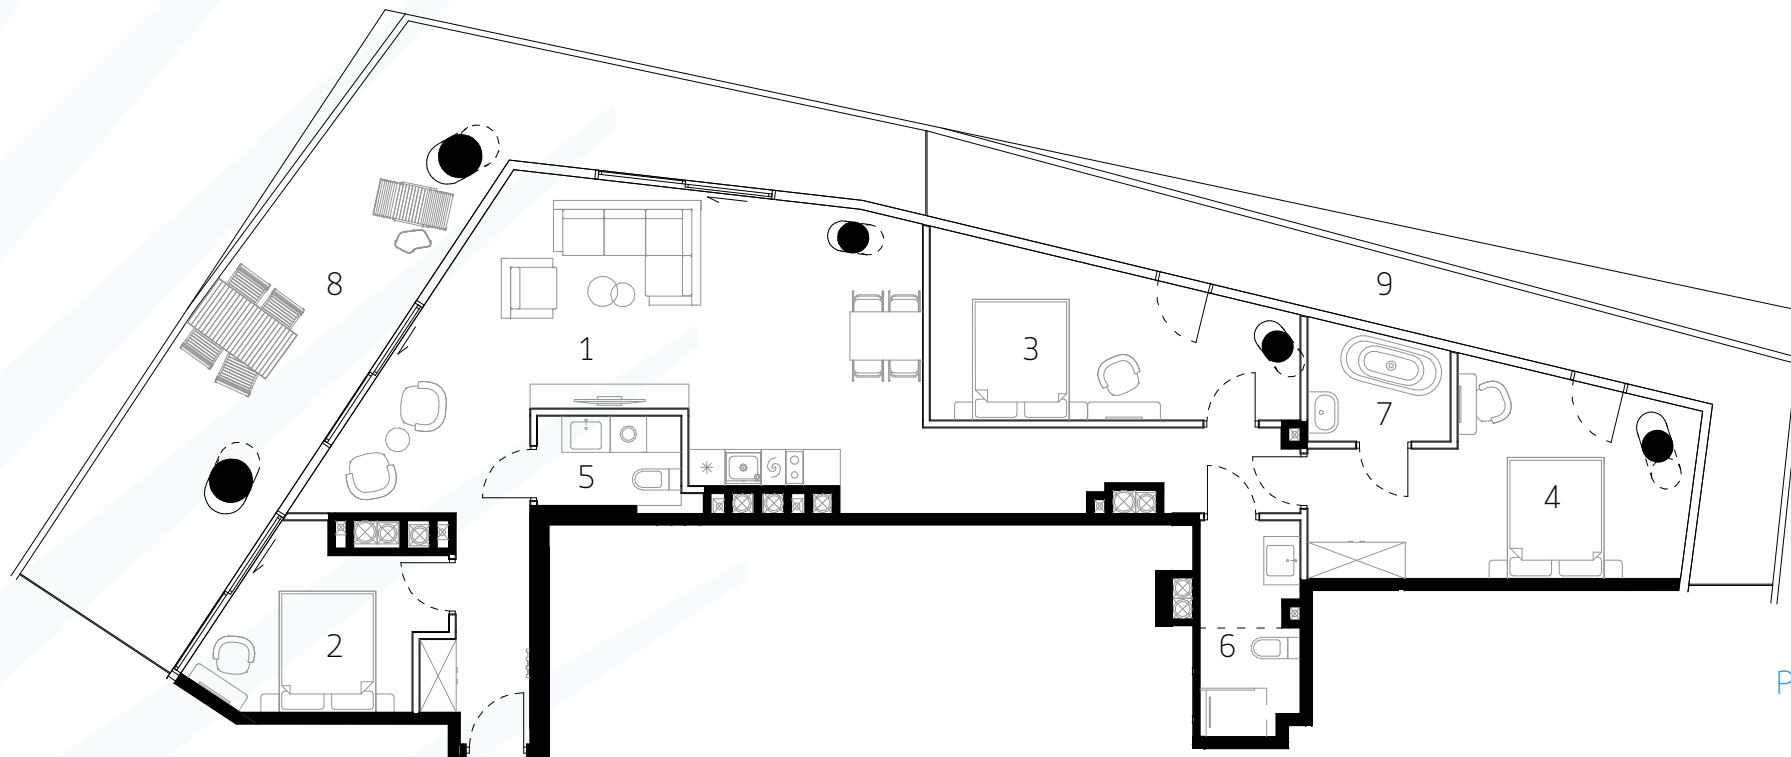

0m 1m 2m 3m

Uwaga rysunek koncepcyjny; wymiary i powierzchnie mogą ulec zmianie. Plan koncepcyjny lokalu i budynku.

— ściany wewnętrzne nadające się do demontażu

Powierzchnia użytkowa lokalu zostanie określona na podstawie powykonawczego pomiaru, dokonanego w oparciu o Polską Normę ISO 9836:1997 "Właściwości użytkowe w budownictwie - Określanie i obliczanie wskaźników powierzchniowych i kubaturowych", w tym przy uwzględnieniu że: / powierzchnia użytkowa lokalu będzie obliczona w metrach kwadratowych z dokładnością do dwóch miejsc po przecinku (tj. z dokładnością do 0,01 m²); / powierzchnia użytkowa lokalu będzie obliczana dla wymiarów lokalu w stanie wykończonym, na poziomie podłogi, nie licząc listew przypodłogowych, progów itp.; / do powierzchni użytkowej lokalu nie będą wliczane powierzchnie otworów na drzwi i okna oraz nisze w elementach zamykających; / do powierzchni użytkowej lokalu wliczane będą elementy nadające się do demontażu takie jak ścianki działowe, rury, kanały.