


A.10.76 / IV POKOJE

POWIERZCHNIA 109,12 m²



BIURO SPRZEDAŻY
WAVE APARTMENTS

wave@greenhousedevlopment.pl
tel. 691 135 136, 691 136 136
tel. 691 131 100, 691 136 666

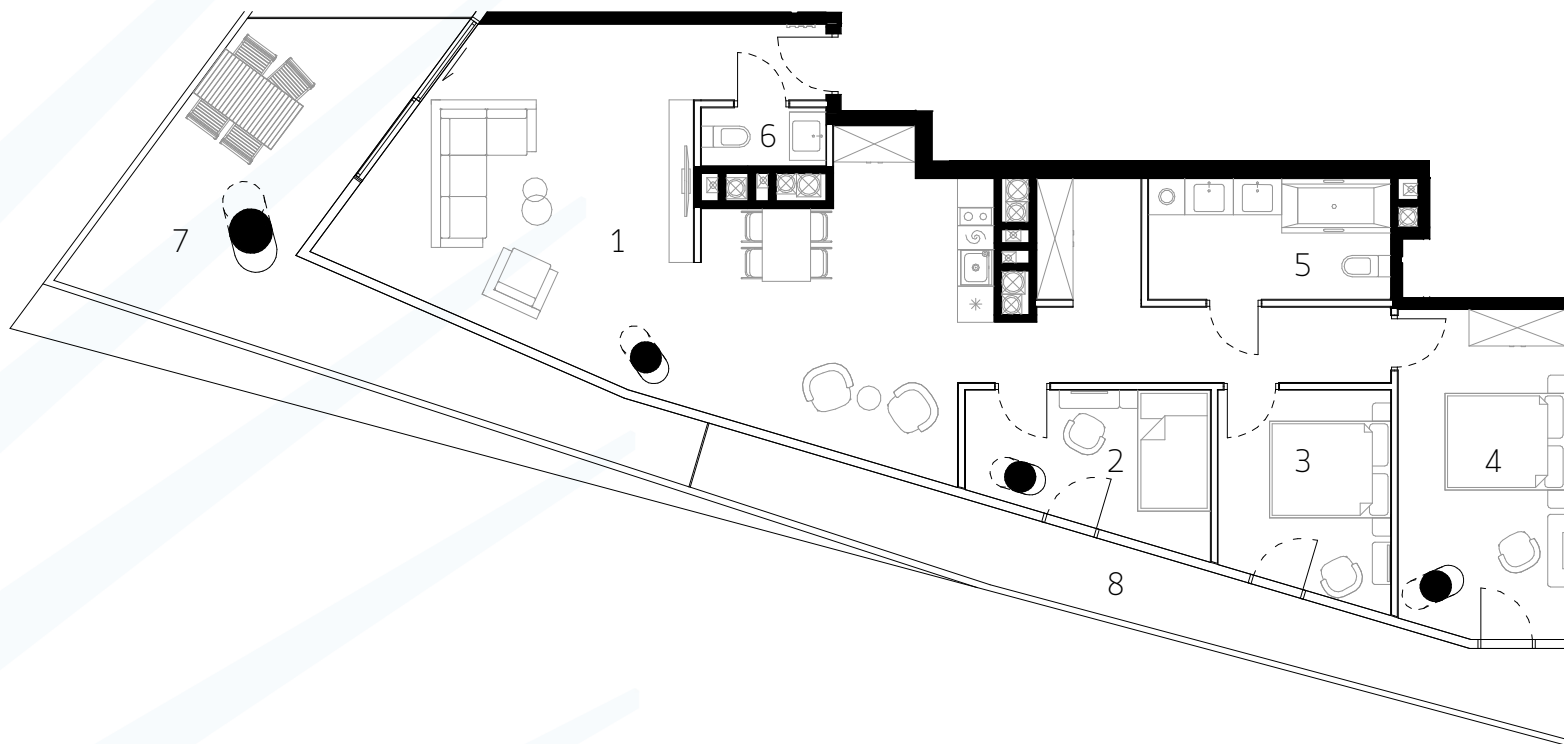

BUDYNEK A
PIĘTRO X - KONDYGNACJA XI
APARTAMENT A.10.76
IV POKOJE

1	SALON Z ANEKSEM KUCHENNYM	64,22 m ²
2	POKÓJ	9,38 m ²
3	POKÓJ	10,04 m ²
4	POKÓJ	14,93 m ²
5	ŁAZIENKA	8,34 m ²
6	TOALETA	2,21 m ²
POWIERZCHNIA		109,12 m²
7	LOGGIA	27,22 m ²
8	BALKON TECHNOLOGICZNY	17,46 m ²



0m 1m 2m 3m

Uwaga rysunek koncepcyjny; wymiary i powierzchnie mogą ulec zmianie. Plan koncepcyjny lokalu i budynku.

— ściany wewnątrzlokalowe nadające się do demontażu

Powierzchnia użytkowa lokalu zostanie określona na podstawie powyższego pomiaru, dokonanego w oparciu o Polską Normę ISO 9836:1997 "Właściwości użytkowe w budownictwie - Określanie i obliczanie wskaźników powierzchniowych i kubaturowych", w tym przy uwzględnieniu że: / powierzchnia użytkowa lokalu będzie obliczona w metrach kwadratowych z dokładnością do dwóch miejsc po przecinku (tj. z dokładnością do 0,01 m²). / powierzchnia użytkowa lokalu będzie obliczana dla wymiarów lokalu w stanie wykończonym, na poziomie podłogi, nie licząc listew przypodłogowych, progów itp., / do powierzchni użytkowej lokalu nie będą wliczane powierzchnie otworów na drzwi i okna oraz nisze w elementach zamykających, / do powierzchni użytkowej lokalu wliczane będą elementy nadające się do demontażu takie jak: ścianki działowe, rury, kanały.