


B.9.67 / IV POKOJE

POWIERZCHNIA 102,78 m²




BIURO SPRZEDAŻY
WAVE APARTMENTS

wave@greenhousedevlopment.pl
tel. 691 135 136, 691 136 136
tel. 691 131 100, 691 136 666

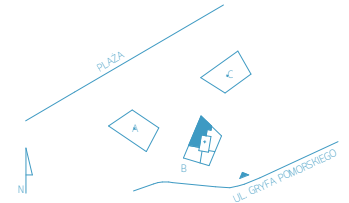

BUDYNEK B PIĘTRO IX - KONDYGNACJA X APARTAMENT B.9.67 IV POKOJE

1	SALON Z ANEKSEM KUCHENNYM	57,72 m ²
2	POKÓJ	9,80 m ²
3	POKÓJ	11,26 m ²
4	POKÓJ	12,09 m ²
5	ŁAZIENKA	8,01 m ²
6	TOALETA	3,90 m ²
POWIERZCHNIA		102,78 m²
7	LOGGIA	40,37 m ²
8	BALKON TECHNOLOGICZNY	13,72 m ²

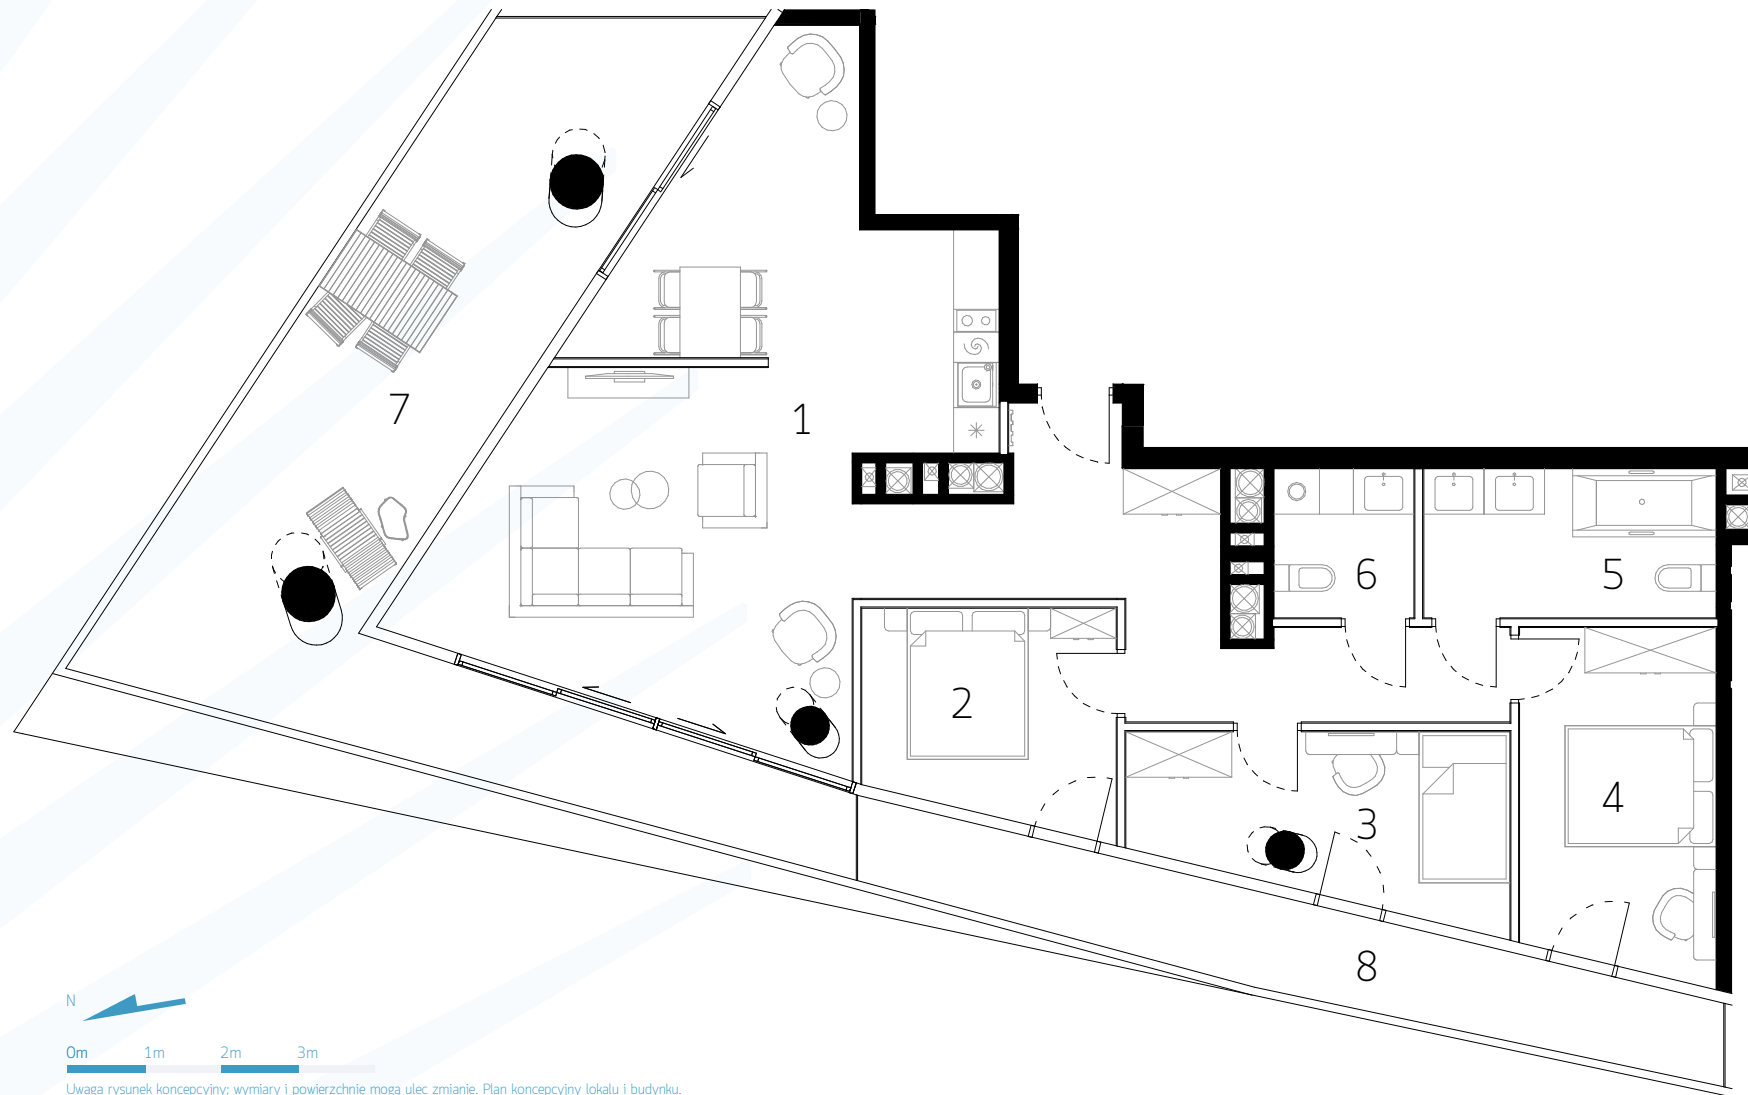

0m 1m 2m 3m

Uwaga rysunek koncepcyjny; wymiary i powierzchnie mogą ulec zmianie. Plan koncepcyjny lokalu i budynku.

— ściany wewnętrzne nadające się do demontażu

Powierzchnia użytkowa lokalu zostanie określona na podstawie powykonawczego pomiaru, dokonanego w oparciu o Polską Normę ISO 9836:1997 "Właściwości użytkowe w budownictwie - Określanie i obliczanie wskaźników powierzchniowych i kubaturowych", w tym przy uwzględnieniu że: / powierzchnia użytkowa lokalu będzie obliczona w metrach kwadratowych z dokładnością do dwóch miejsc po przecinku (tj. z dokładnością do 0,01 m²); / powierzchnia użytkowa lokalu będzie obliczana dla wymiarów lokalu w stanie wykończonym, na poziomie podłogi, nie licząc listew przypodłogowych, progów itp.; / do powierzchni użytkowej lokalu nie będą wliczane powierzchnie otworów na drzwi i okna oraz nisze w elementach zamykających; / do powierzchni użytkowej lokalu wliczane będą elementy nadające się do demontażu takie jak: ścianki działowe, rury, kanały.