



# B.10.72 / III POKOJE

POWIERZCHNIA 66,23 m<sup>2</sup>

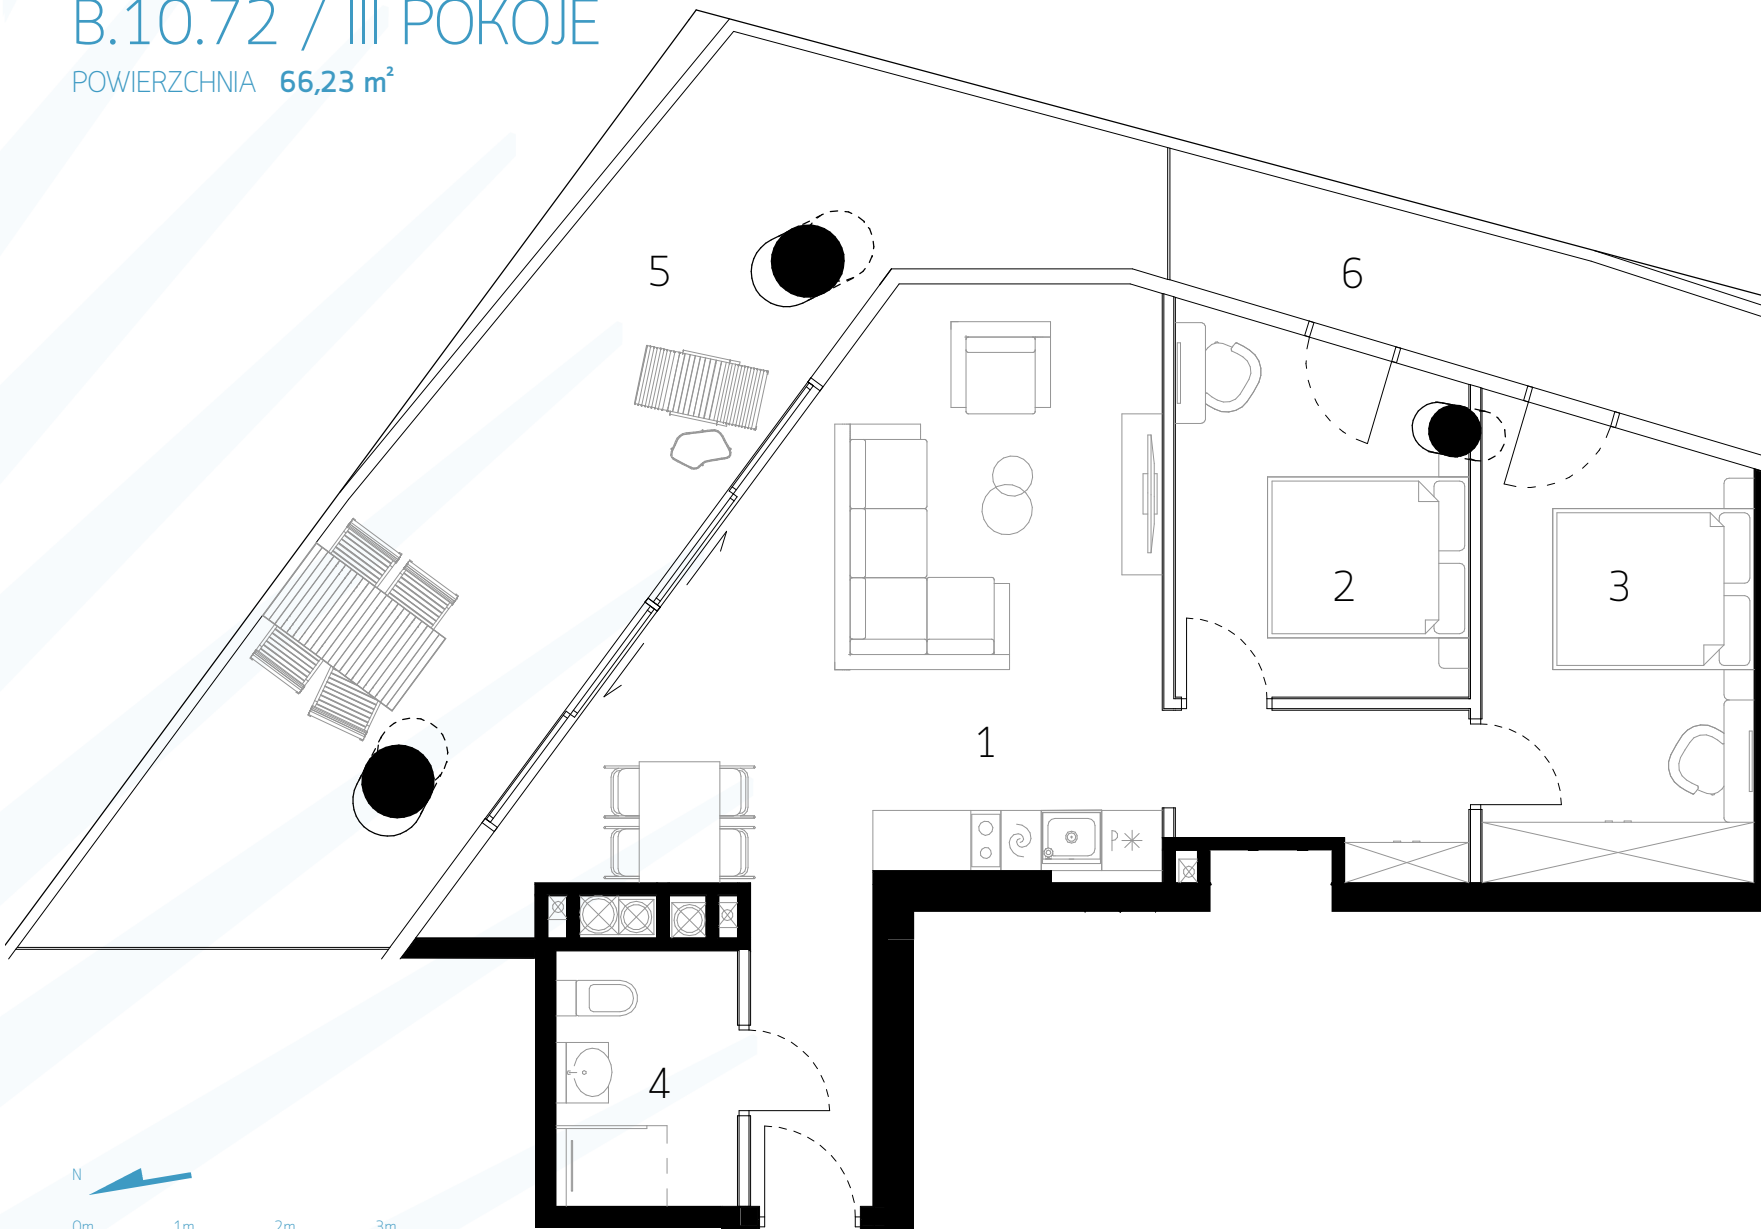

BIURO SPRZEDAŻY  
WAVE APARTMENTS

wave@greenhousedevlopment.pl  
tel. 691 135 136, 691 136 136  
tel. 691 131 100, 691 136 666

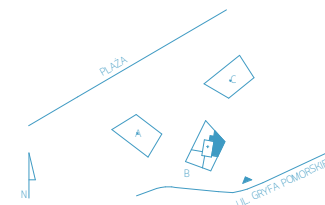

BUDYNEK B  
PIĘTRO X - KONDYGNACJA XI  
APARTAMENT B.10.72  
III POKOJE

1 SALON Z ANEKSEM KUCHENNYM	37,50 m <sup>2</sup>
2 POKÓJ	11,48 m <sup>2</sup>
3 POKÓJ	12,52 m <sup>2</sup>
4 ŁAZIENKA	4,73 m <sup>2</sup>
<b>POWIERZCHNIA</b>	<b>66,23 m<sup>2</sup></b>
5 LOGGIA	33,64 m <sup>2</sup>
6 BALKON TECHNOLOGICZNY	8,11 m <sup>2</sup>

Uwaga rysunek koncepcyjny; wymiary i powierzchnie mogą ulec zmianie. Plan koncepcyjny lokalu i budynku.

— ściany wewnętrzne lokalowe nadające się do demontażu

Powierzchnia użytkowa lokalu zostanie określona na podstawie powykonawczego pomiaru, dokonanego w oparciu o Polską Normę ISO 9836:1997 "Właściwości użytkowe w budownictwie - Określanie i obliczanie wskaźników powierzchniowych i kubaturowych", w tym przy uwzględnieniu że: / powierzchnia użytkowa lokalu będzie obliczona w metrach kwadratowych z dokładnością do dwóch miejsc po przecinku (tj. z dokładnością do 0,01 m<sup>2</sup>); / powierzchnia użytkowa lokalu będzie obliczana dla wymiarów lokalu w stanie wykończonym, na poziomie podłogi, nie licząc listew przypodłogowych, progów itp.; / do powierzchni użytkowej lokalu nie będą wliczane powierzchnie otworów na drzwi i okna oraz nisze w elementach zamykających; / do powierzchni użytkowej lokalu wliczane będą elementy nadające się do demontażu takie jak: ścianki działowe, rury, kanały.