
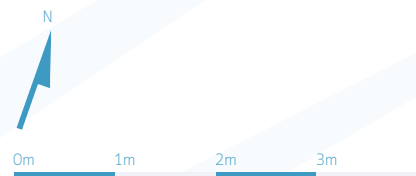


# C.1.5 / II POKOJE

POWIERZCHNIA 40,59 m<sup>2</sup>

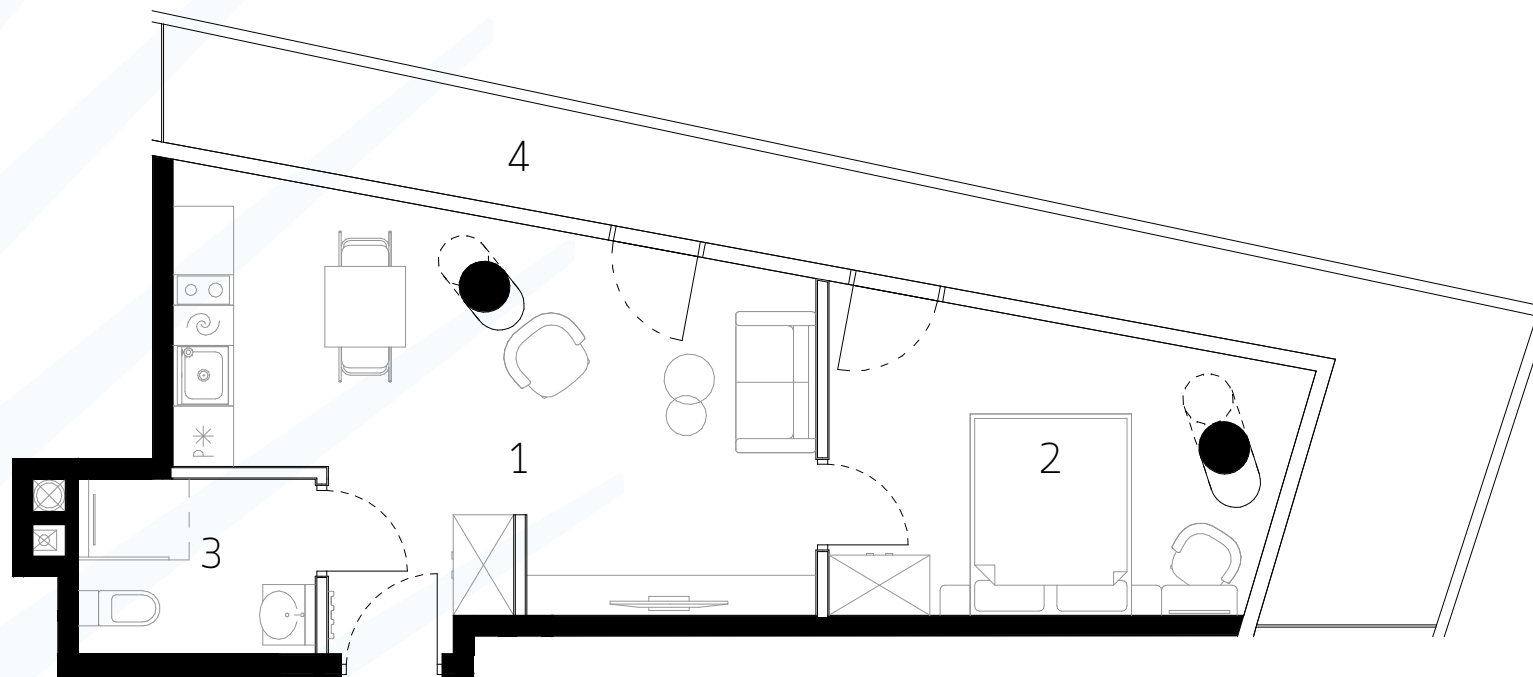


Uwaga rysunek koncepcyjny; wymiary i powierzchnie mogą ulec zmianie. Plan koncepcyjny lokalu i budynku.

□ - ściany wewnątrzlokalowe nadające się do demontażu



BIURO SPRZEDAŻY  
WAVE APARTMENTS

wave@greenhousedevlopment.pl  
tel. 691 135 136  
tel. 691 136 136

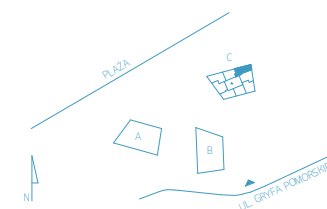

BUDYNEK C  
PIĘTRO I - KONDYGNACJA II  
APARTAMENT C.1.5  
II POKOJE

1 SALON Z ANEKSEM KUCHENNYM	23,44 m <sup>2</sup>
2 POKÓJ	12,88 m <sup>2</sup>
3 ŁAZIENKA	4,27 m <sup>2</sup>
<b>POWIERZCHNIA</b>	<b>40,59 m<sup>2</sup></b>
4 BALKON	17,85 m <sup>2</sup>