



# C.4.27 / III POKOJE

POWIERZCHNIA 56,73 m<sup>2</sup>




BIURO SPRZEDAŻY  
WAVE APARTMENTS

wave@greenhousedevopment.pl  
tel. 691 135 136  
tel. 691 136 136

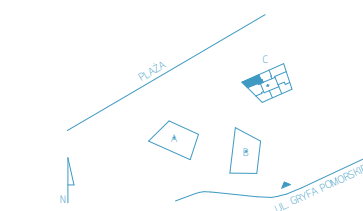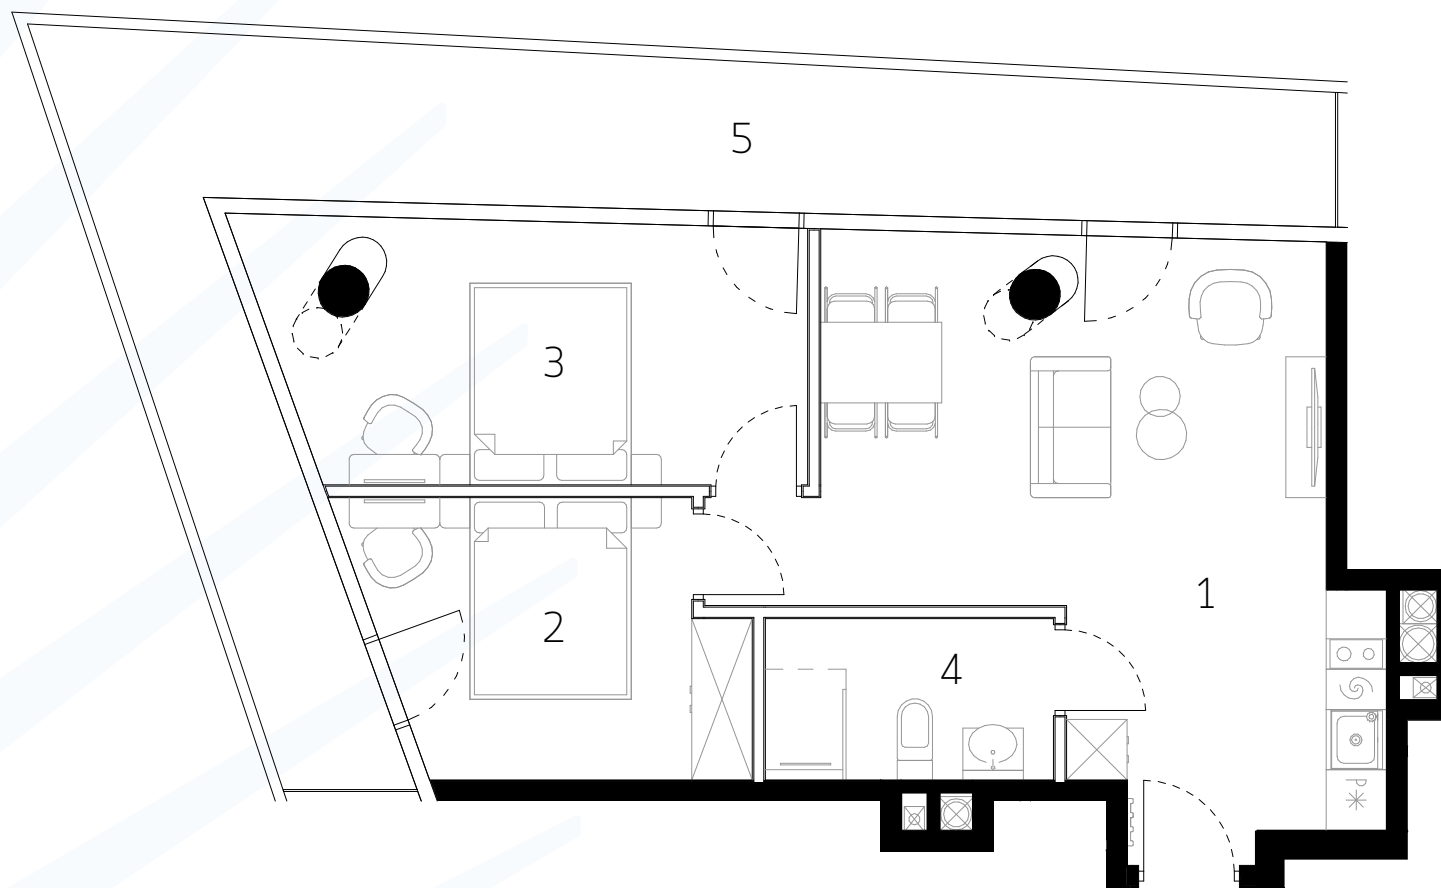

BUDYNEK C  
PIĘTRO IV - KONDYGNACJA V  
APARTAMENT C.4.27  
III POKOJE

1 SALON Z ANEKSEM KUCHENNYM	27,65 m <sup>2</sup>
2 POKÓJ	10,12 m <sup>2</sup>
3 POKÓJ	13,98 m <sup>2</sup>
4 ŁAZIENKA	4,98 m <sup>2</sup>
<b>POWIERZCHNIA</b>	<b>56,73 m<sup>2</sup></b>
5 BALKON	26,44 m <sup>2</sup>

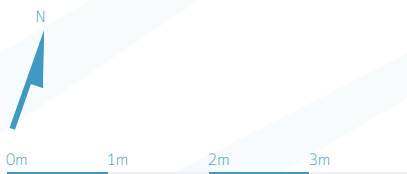

Uwaga rysunek koncepcyjny; wymiary i powierzchnie mogą ulec zmianie. Plan koncepcyjny lokalu i budynku.

□ - ściany wewnętrzlokalowe nadające się do demontażu