
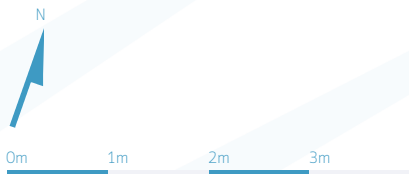



# C.2.13 / II POKOJE

POWIERZCHNIA 44,96 m<sup>2</sup>

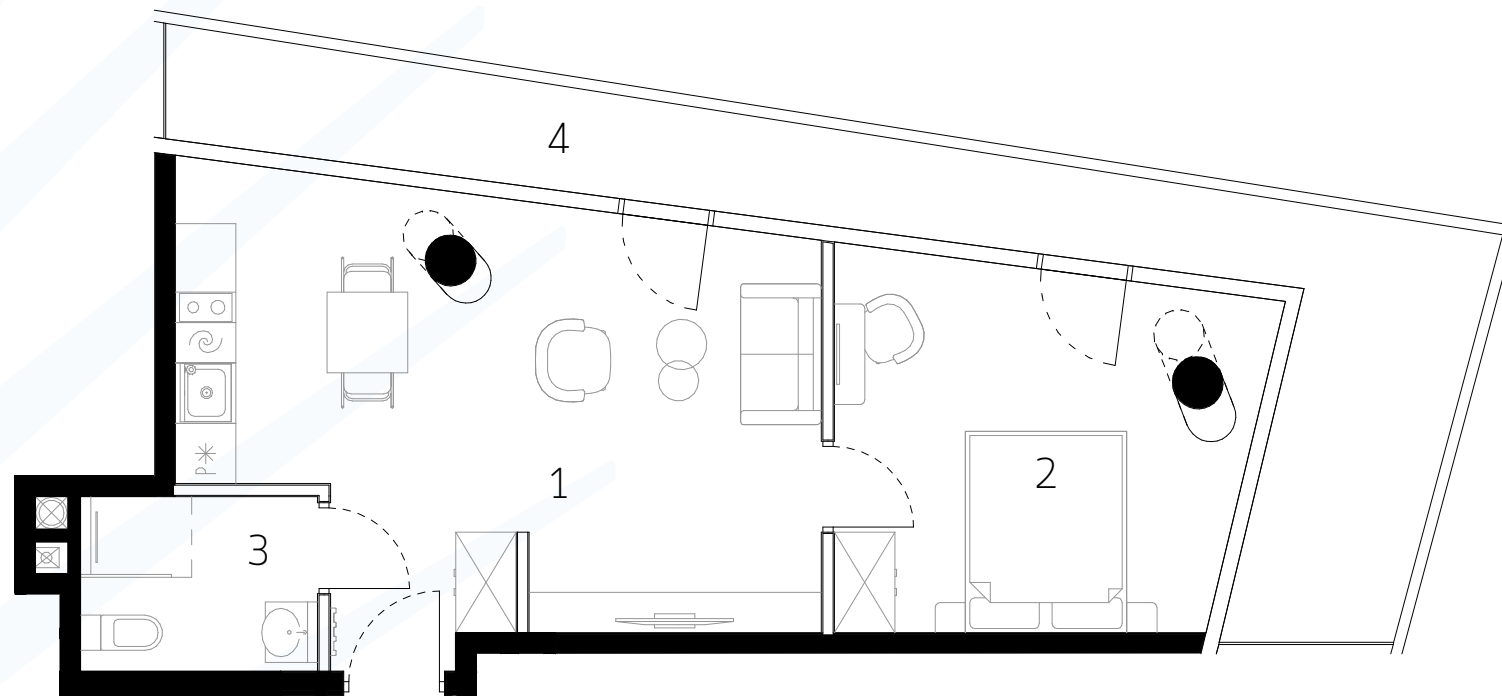

Uwaga rysunek koncepcyjny; wymiary i powierzchnie mogą ulec zmianie. Plan koncepcyjny lokalu i budynku.

□ - ściany wewnątrzlokalowe nadające się do demontażu

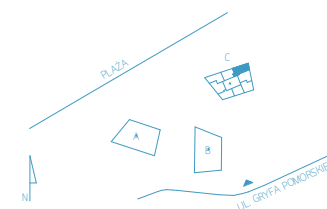

BUDYNEK C  
PIĘTRO II - KONDYGNACJA III  
APARTAMENT C.2.13  
II POKOJE

1 SALON Z ANEKSEM KUCHENNYM	26,08 m <sup>2</sup>
2 POKÓJ	14,61 m <sup>2</sup>
3 ŁAZIENKA	4,27 m <sup>2</sup>
<b>POWIERZCHNIA</b>	<b>44,96 m<sup>2</sup></b>
4 BALKON	18,83 m <sup>2</sup>