


C.4.29 / II POKOJE

POWIERZCHNIA 43,33 m²





BIURO SPRZEDAŻY
WAVE APARTMENTS

wave@greenhousedevopment.pl
tel. 691 135 136
tel. 691 136 136

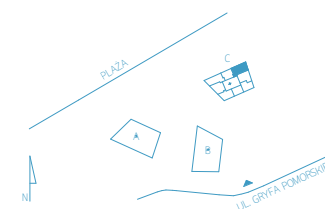

BUDYNEK C PIĘTRO IV - KONDYGNACJA V APARTAMENT C.4.29 II POKOJE

1	SALON Z ANEKSEM KUCHENNYM	27,17 m ²
2	POKÓJ	11,88 m ²
3	ŁAZIENKA	4,28 m ²
	POWIERZCHNIA	43,33 m²
4	BALKON	18,57 m ²

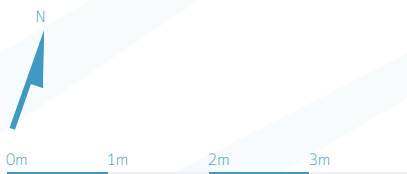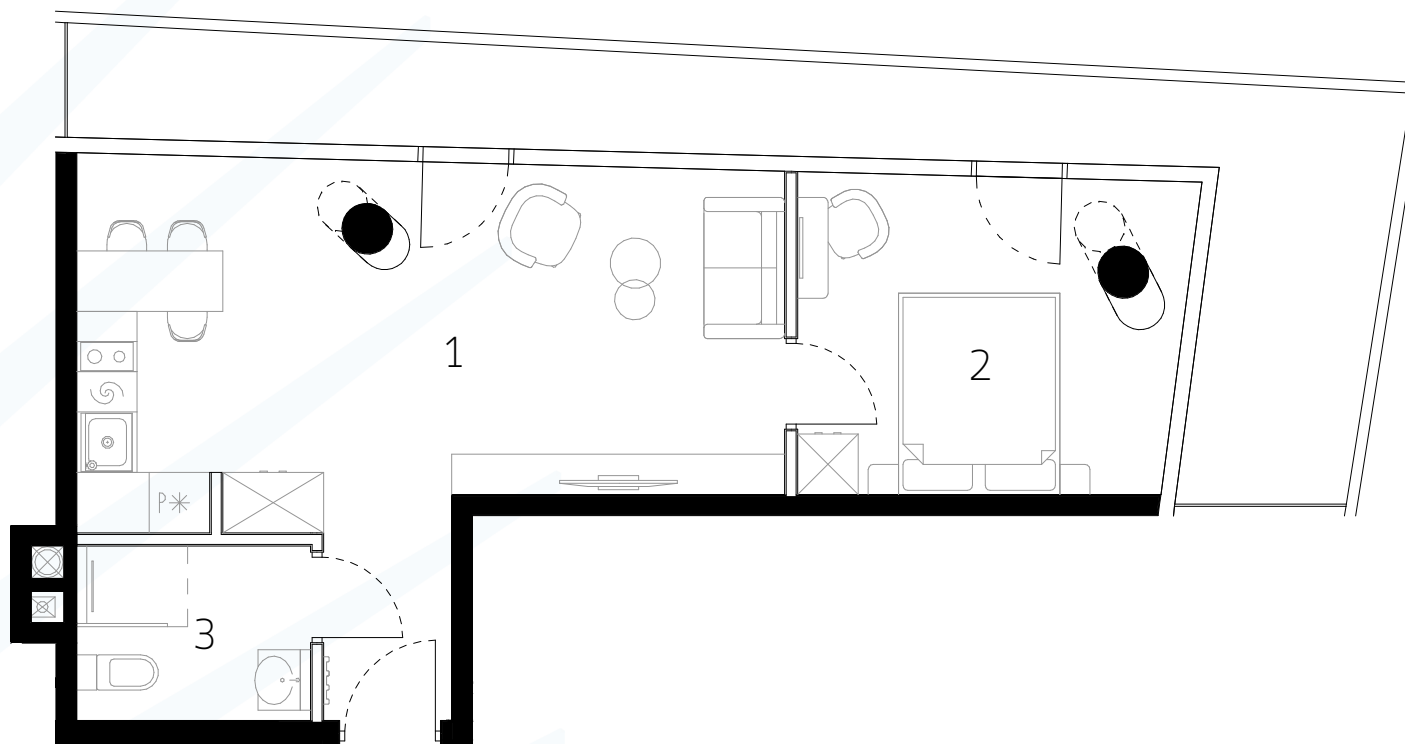

Uwaga rysunek koncepcyjny; wymiary i powierzchnie mogą ulec zmianie. Plan koncepcyjny lokalu i budynku.

--- - ściany wewnątrzlokalowe nadające się do demontażu