



C.8.59 / II POKOJE

POWIERZCHNIA 47,21 m²

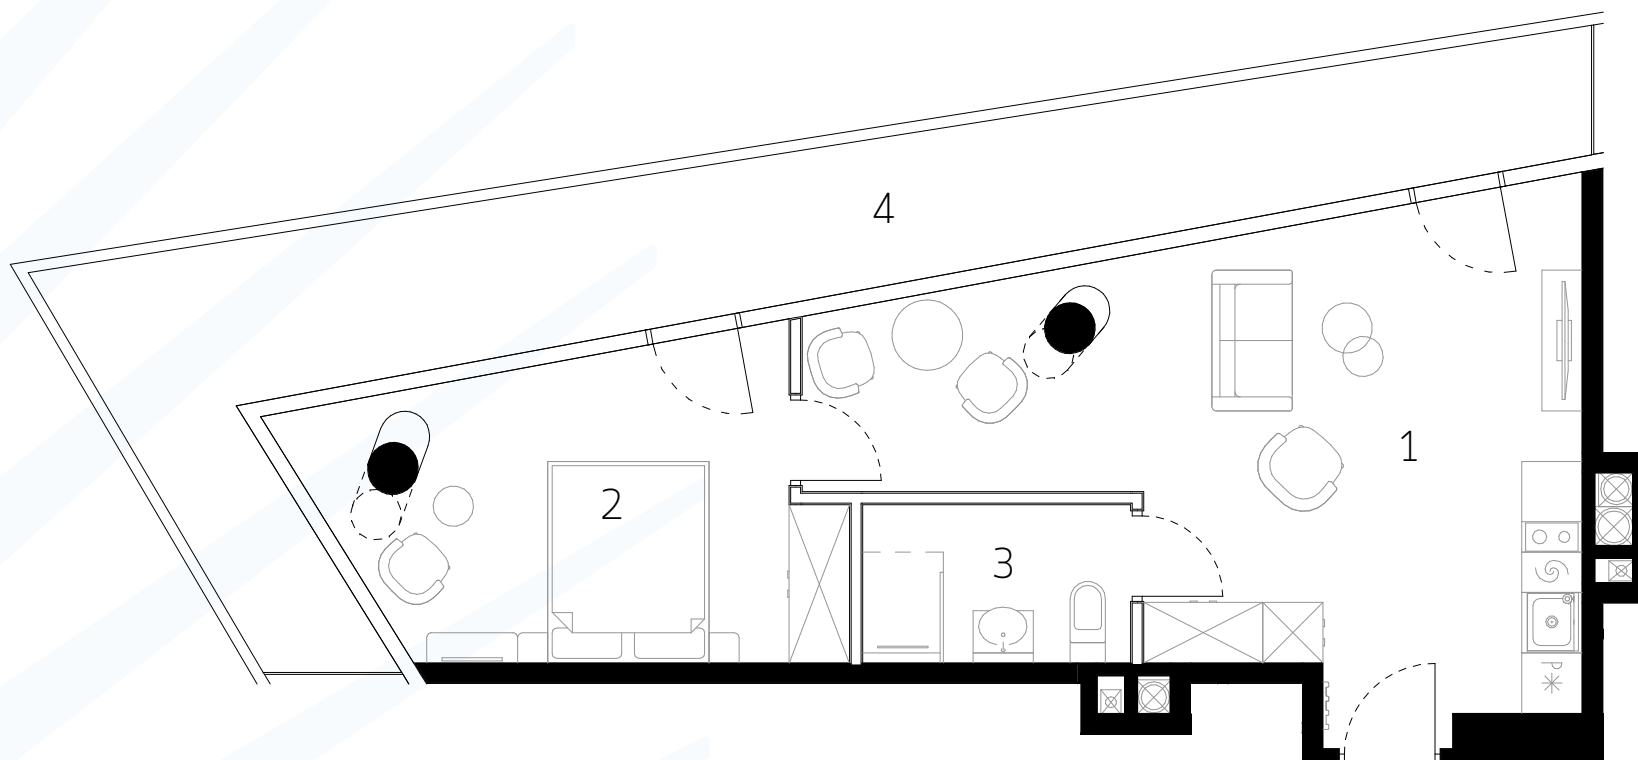


BIURO SPRZEDAŻY
WAVE APARTMENTS

wave@greenhousedevopment.pl
tel. 691 135 136
tel. 691 136 136

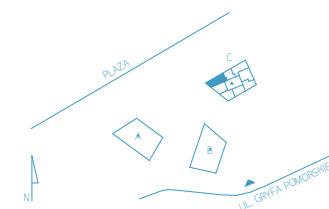

BUDYNEK C
PIĘTRO VIII - KONDYGNACJA IX
APARTAMENT C.8.59
II POKOJE

1 SALON Z ANEKSEM KUCHENNYM	28,28 m ²
2 POKÓJ	14,37 m ²
3 ŁAZIENKA	4,56 m ²
POWIERZCHNIA	47,21 m²
4 BALKON	25,82 m ²

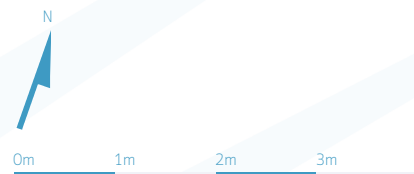

Uwaga rysunek koncepcyjny; wymiary i powierzchnie mogą ulec zmianie. Plan koncepcyjny lokalu i budynku.

— - ściany wewnątrzlokalowe nadające się do demontażu