


# A.2.19 / II POKOJE


POWIERZCHNIA 46,12 m<sup>2</sup>

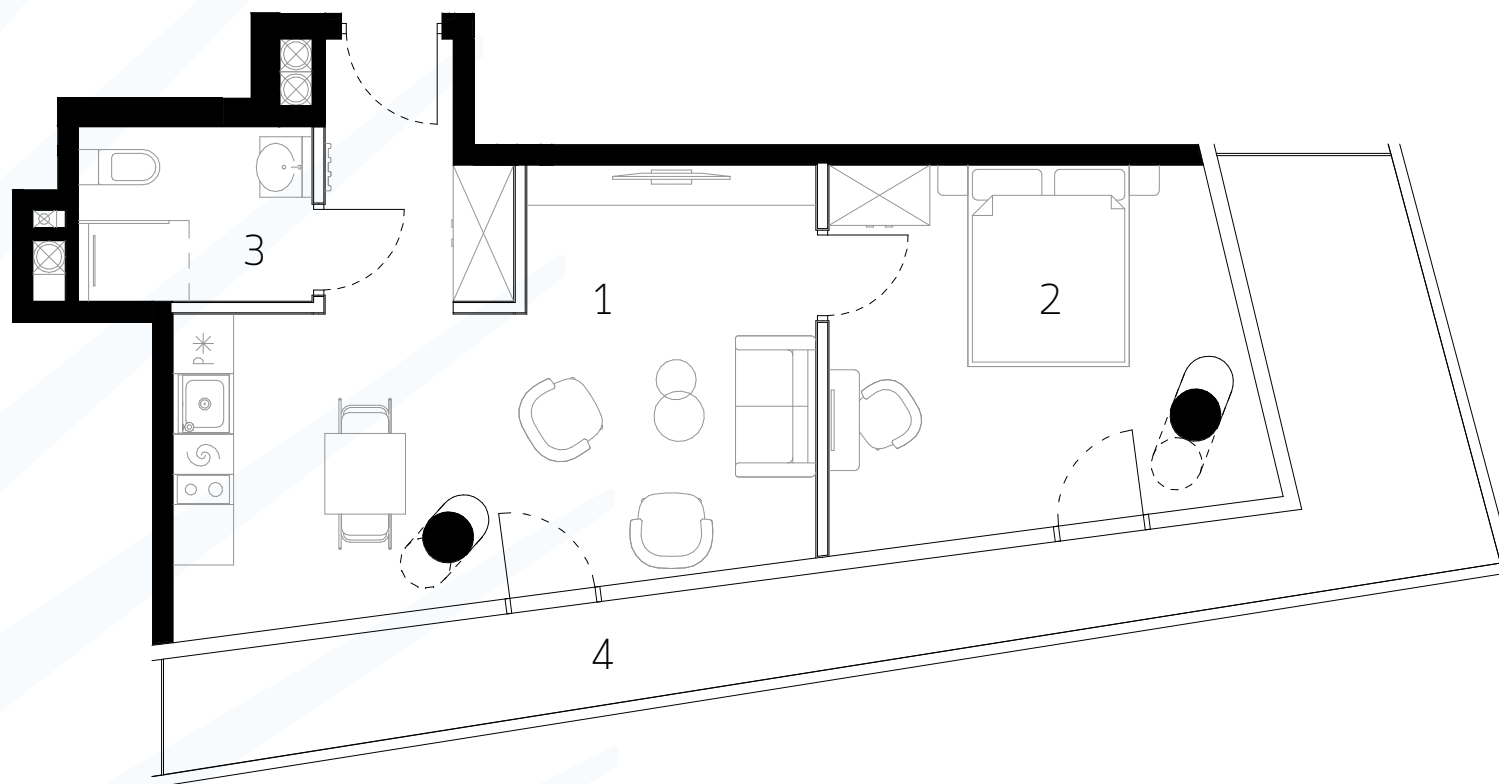

0m 1m 2m 3m

Uwaga rysunek koncepcyjny; wymiary i powierzchnie mogą ulec zmianie. Plan koncepcyjny lokalu i budynku.

— - ściany wewnątrzlokalowe nadające się do demontażu

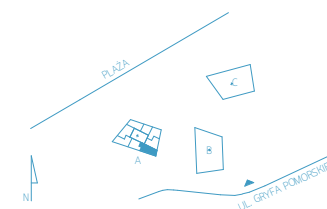

## BUDYNEK A PIĘTRO II - KONDYGNACJA III APARTAMENT A.2.19 II POKOJE

1 SALON Z ANEKSEM KUCHENNYM	27,09 m <sup>2</sup>
2 POKÓJ	14,76 m <sup>2</sup>
3 ŁAZIENKA	4,27 m <sup>2</sup>
<b>POWIERZCHNIA</b>	<b>46,12 m<sup>2</sup></b>
4 BALKON	18,84 m <sup>2</sup>