


A.3.29 / III POKOJE

POWIERZCHNIA 57,68 m²




BIURO SPRZEDAŻY
WAVE APARTMENTS

wave@greenhousedevopment.pl
tel. 691 135 136
tel. 691 136 136

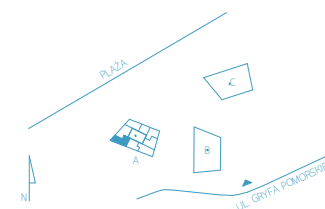

BUDYNEK A
PIĘTRO III - KONDYGNACJA IV
APARTAMENT A.3.29
III POKOJE

1	SALON Z ANEKSEM KUCHENNYM	28,65 m ²
2	POKÓJ	14,27 m ²
3	POKÓJ	10,43 m ²
4	ŁAZIENKA	4,33 m ²
	POWIERZCHNIA	57,68 m²
5	BALKON	26,54 m ²

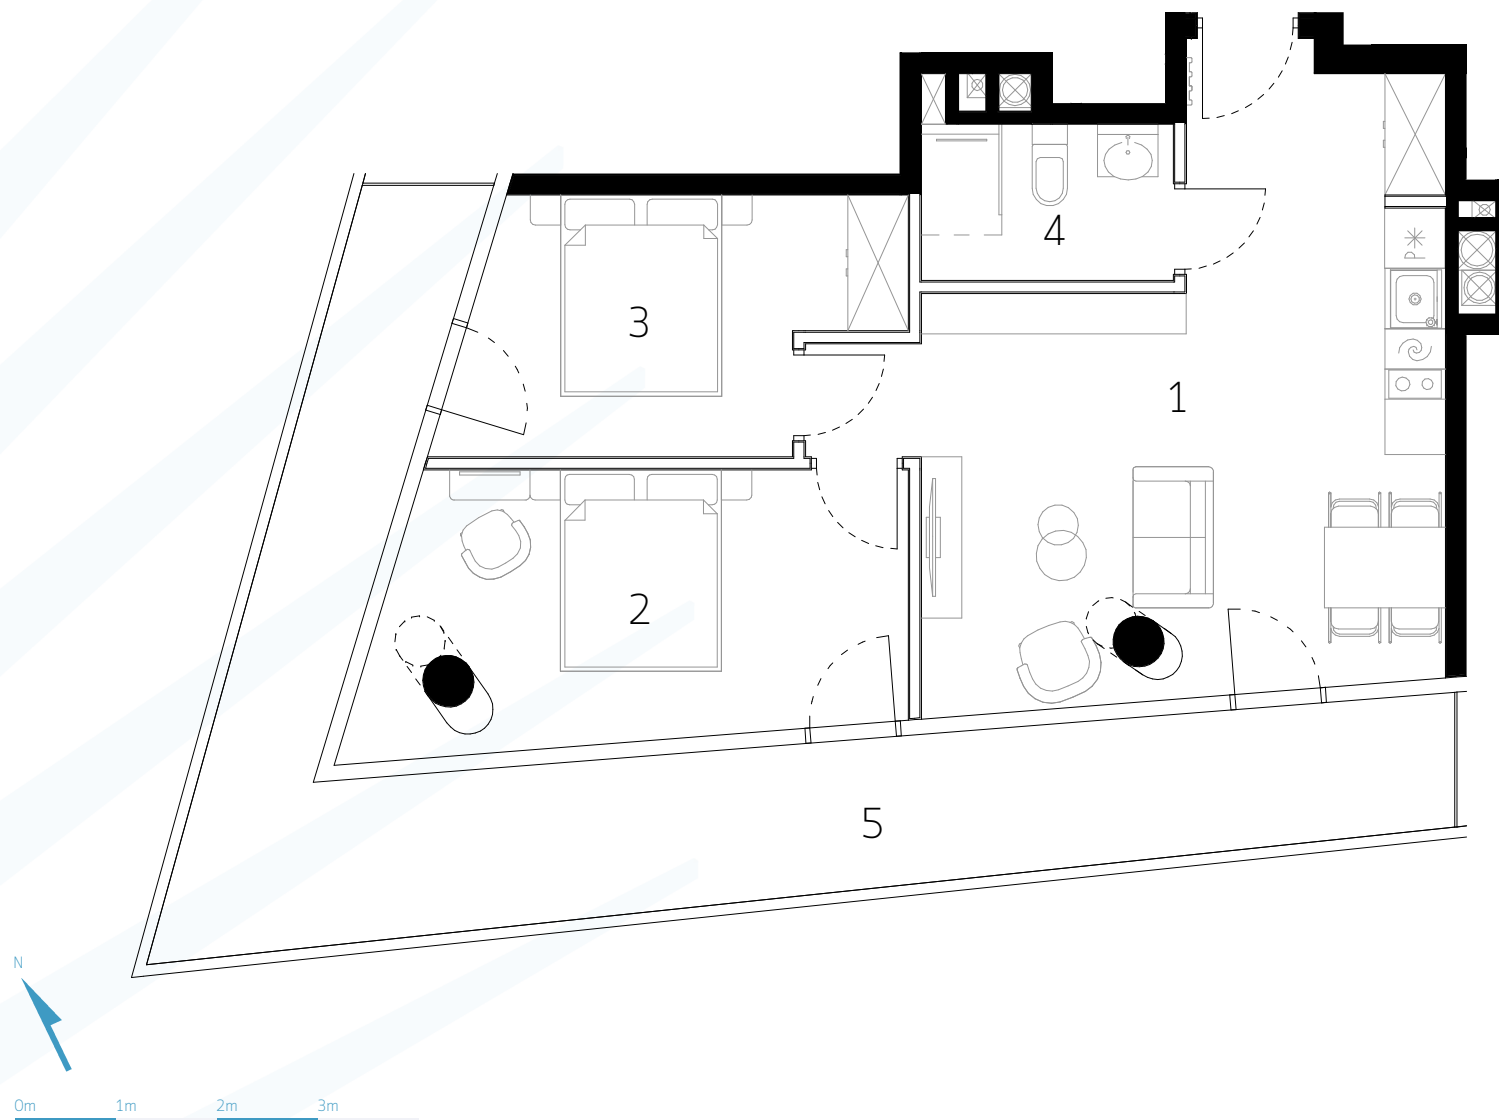

0m 1m 2m 3m

Uwaga rysunek koncepcyjny; wymiary i powierzchnie mogą ulec zmianie. Plan koncepcyjny lokalu i budynku.

□ - ściany wewnątrzlokalowe nadające się do demontażu