


A.4.35 / II POKOJE

POWIERZCHNIA 43,36 m²




BIURO SPRZEDAŻY
WAVE APARTMENTS

wave@greenhousedevlopment.pl
tel. 691 135 136
tel. 691 136 136

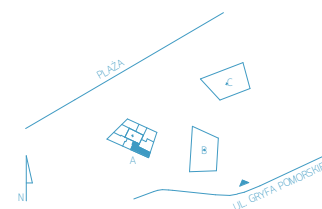

BUDYNEK A PIĘTRO IV - KONDYGNACJA V APARTAMENT A.4.35 II POKOJE

1	SALON Z ANEKSEM KUCHENNYM	27,18 m ²
2	POKÓJ	11,90 m ²
3	ŁAZIENKA	4,28 m ²
	POWIERZCHNIA	43,36 m²
4	BALKON	18,57 m ²

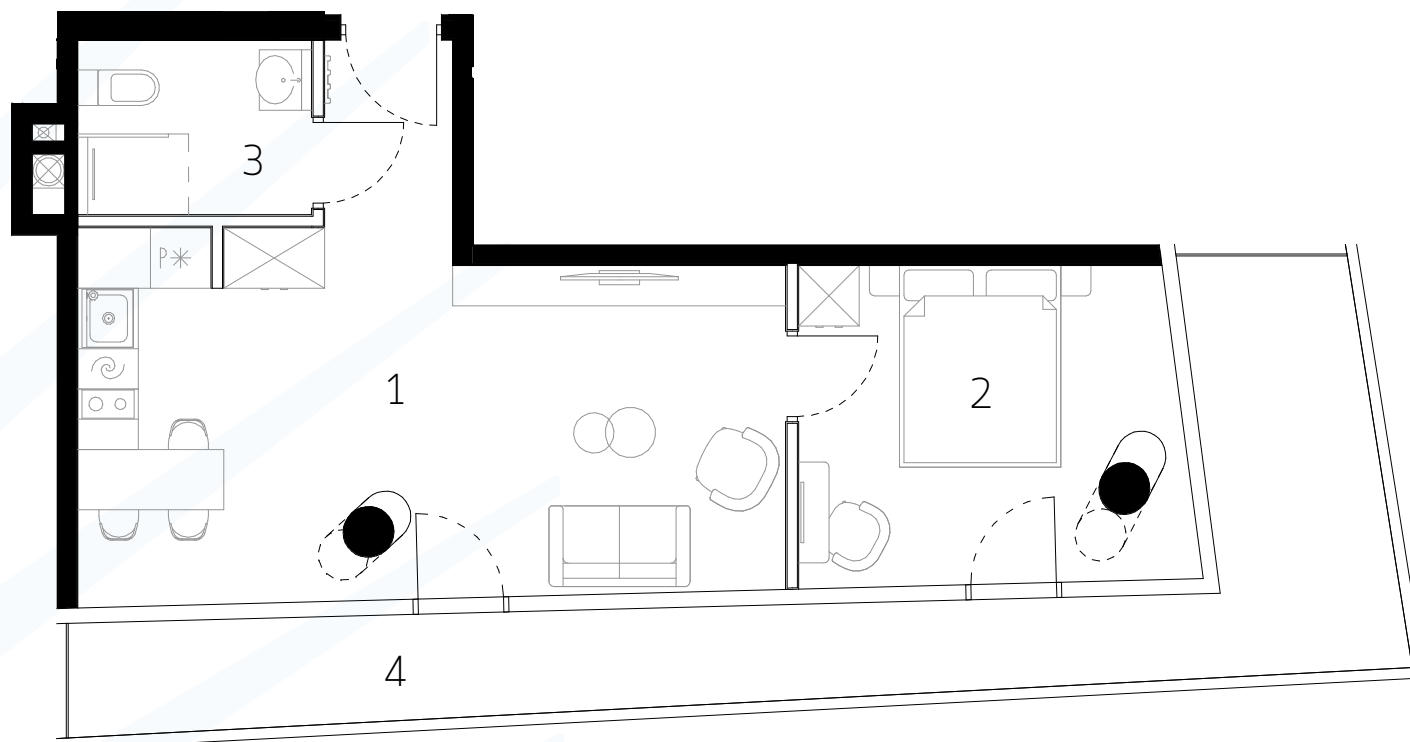

0m 1m 2m 3m

Uwaga rysunek koncepcyjny; wymiary i powierzchnie mogą ulec zmianie. Plan koncepcyjny lokalu i budynku.

— - ściany wewnątrzlokalowe nadające się do demontażu