



A.7.61 / II POKOJE

POWIERZCHNIA 48,86 m²

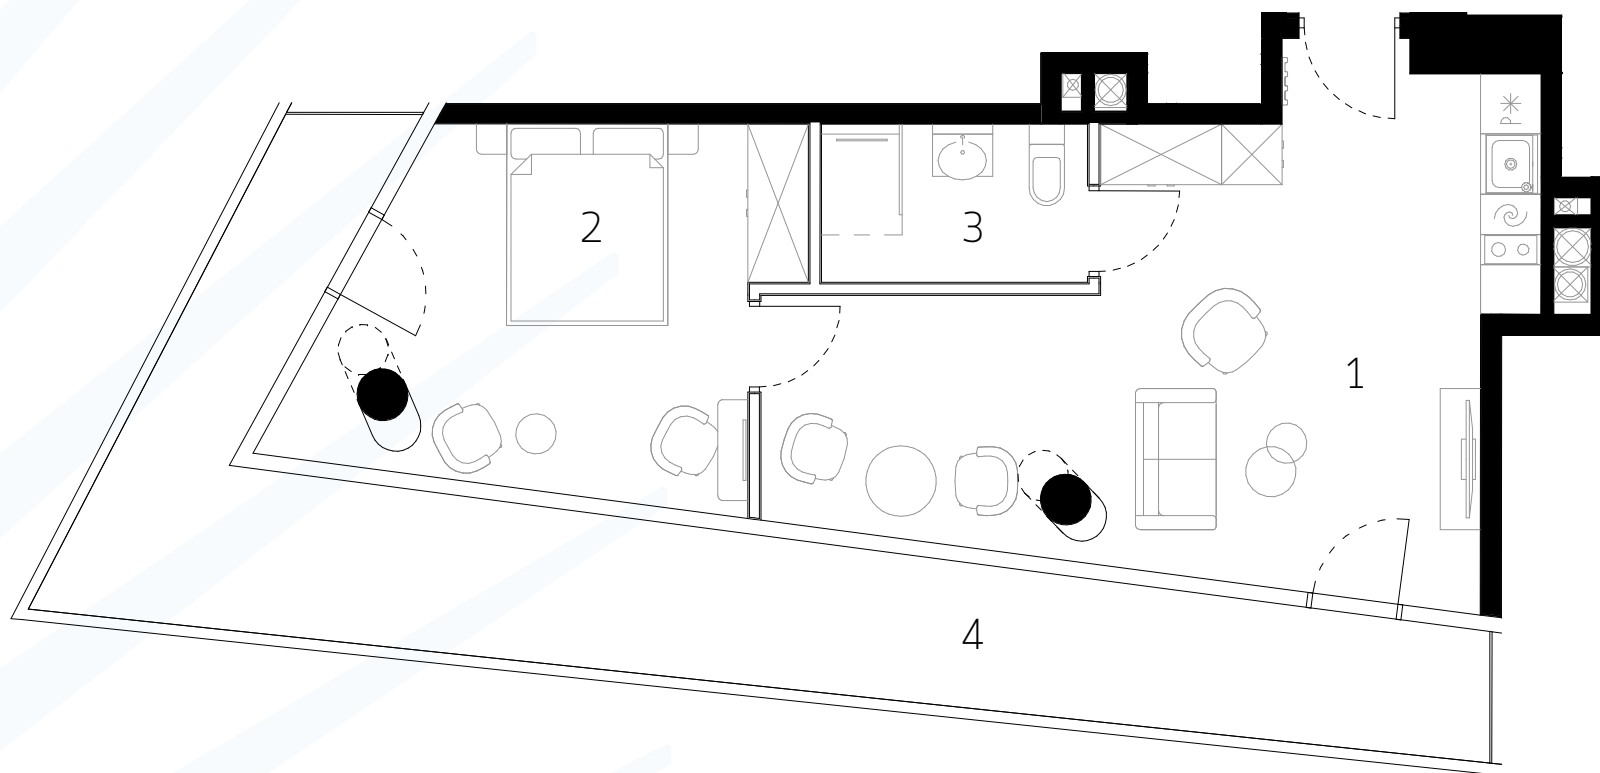

BIURO SPRZEDAŻY
WAVE APARTMENTS

wave@greenhousedevopment.pl
tel. 691 135 136
tel. 691 136 136

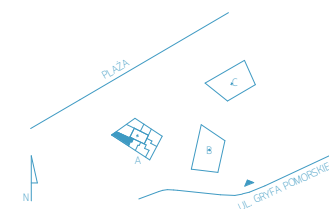

BUDYNEK A
PIĘTRO VII - KONDYGNACJA VIII
APARTAMENT A.7.61
II POKOJE

1	SALON Z ANEKSEM KUCHENNYM	28,74 m ²
2	POKÓJ	15,59 m ²
3	ŁAZIENKA	4,53 m ²
	POWIERZCHNIA	48,86 m²
4	BALKON	25,48 m ²



0m 1m 2m 3m

Uwaga rysunek koncepcyjny; wymiary i powierzchnie mogą ulec zmianie. Plan koncepcyjny lokalu i budynku.

□ - ściany wewnątrzlokalowe nadające się do demontażu