


B.4.30 / III POKOJE

POWIERZCHNIA 56,38 m²




BIURO SPRZEDAŻY
WAVE APARTMENTS

wave@greenhousedevlopment.pl
tel. 691 135 136
tel. 691 136 136

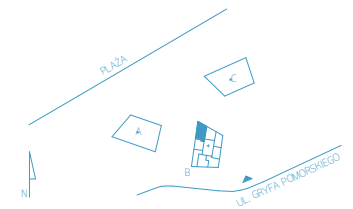

BUDYNEK B
PIĘTRO IV - KONDYGNACJA V
APARTAMENT B.4.30
III POKOJE

1	SALON Z ANEKSEM KUCHENNYM	27,31 m ²
2	POKÓJ	13,97 m ²
3	POKÓJ	10,11 m ²
4	ŁAZIENKA	4,99 m ²
	POWIERZCHNIA	56,38 m²
5	BALKON	26,44 m ²

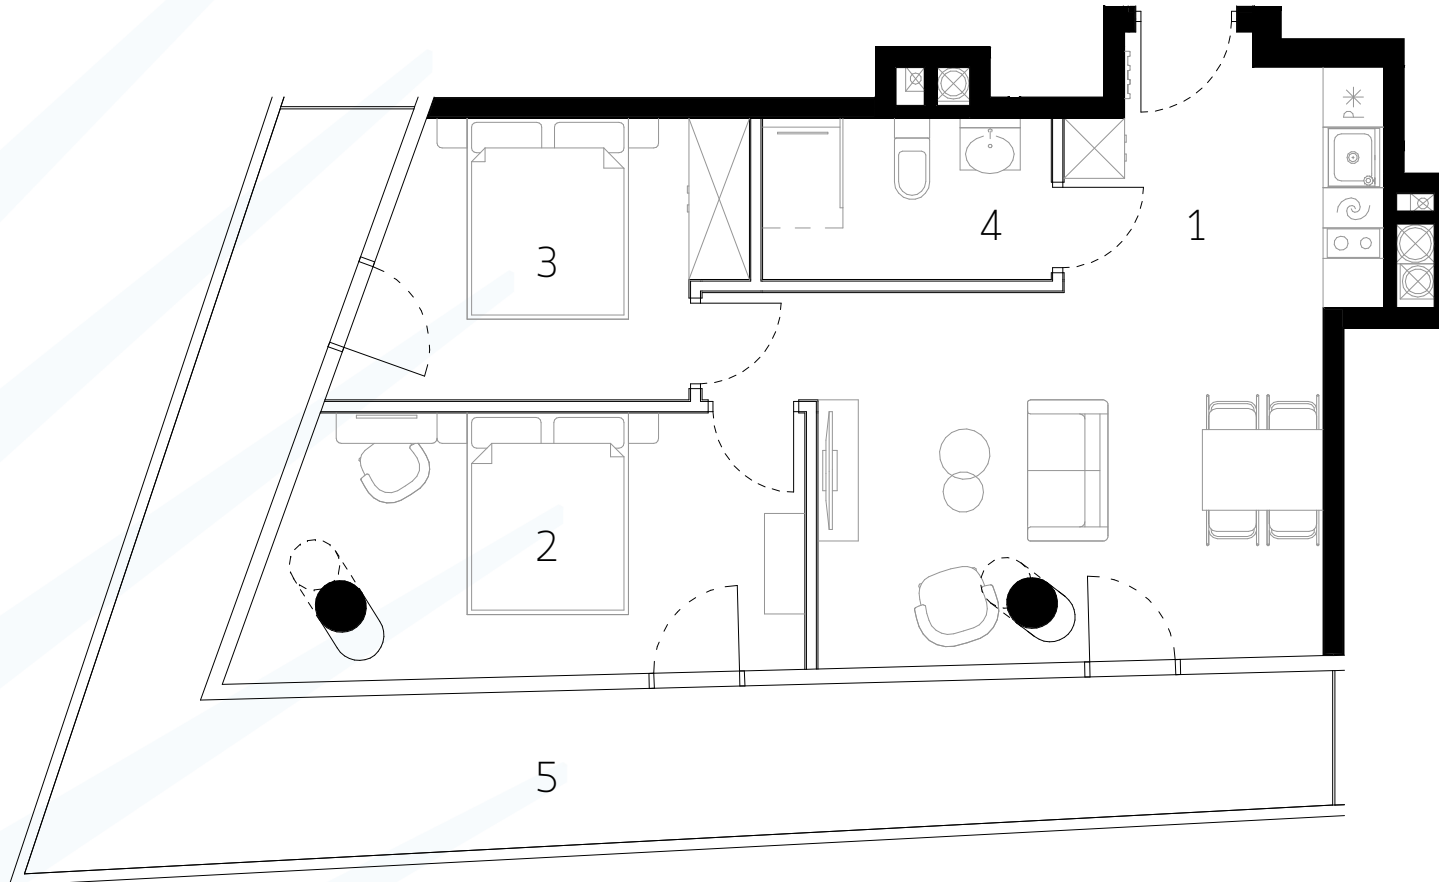

0m 1m 2m 3m

Uwaga rysunek koncepcyjny; wymiary i powierzchnie mogą ulec zmianie. Plan koncepcyjny lokalu i budynku.

□ - ściany wewnątrzlokalowe nadające się do demontażu