



B.5.38 / II POKOJE

POWIERZCHNIA 43,72 m²

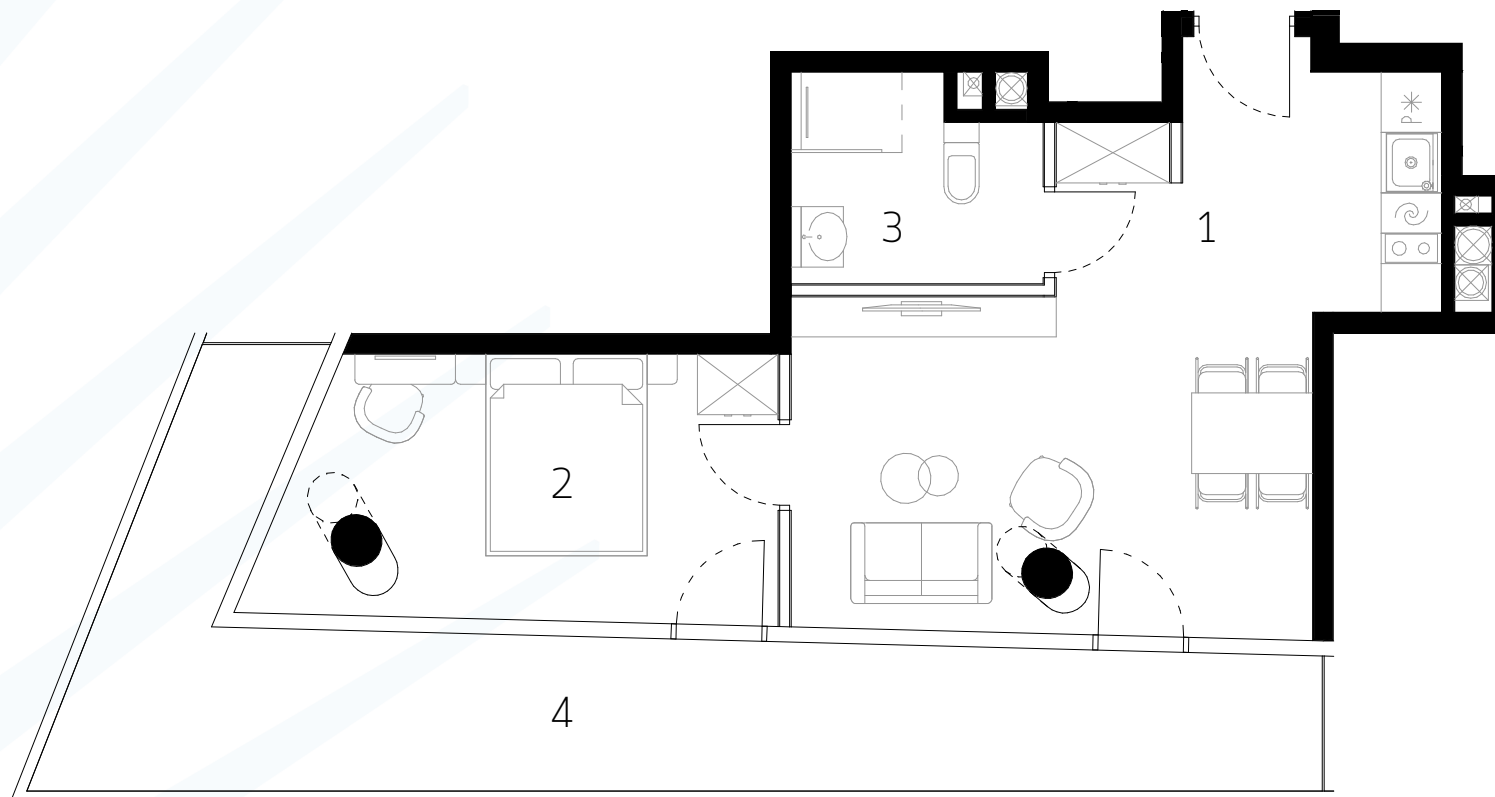

BIURO SPRZEDAŻY
WAVE APARTMENTS

wave@greenhousedevlopment.pl
tel. 691 135 136
tel. 691 136 136

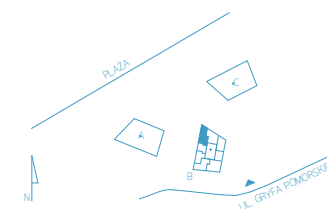

BUDYNEK B
PIĘTRO V - KONDYGNACJA VI
APARTAMENT B.5.38
II POKOJE

1 SALON Z ANEKSEM KUCHENNYM	26,13 m ²
2 POKÓJ	12,67 m ²
3 ŁAZIENKA	4,92 m ²
POWIERZCHNIA	43,72 m²
4 BALKON	22,28 m ²



0m 1m 2m 3m

Uwaga rysunek koncepcyjny; wymiary i powierzchnie mogą ulec zmianie. Plan koncepcyjny lokalu i budynku.

□ - ściany wewnątrzlokalowe nadające się do demontażu