


B.6.46 / II POKOJE


POWIERZCHNIA 43,20 m²

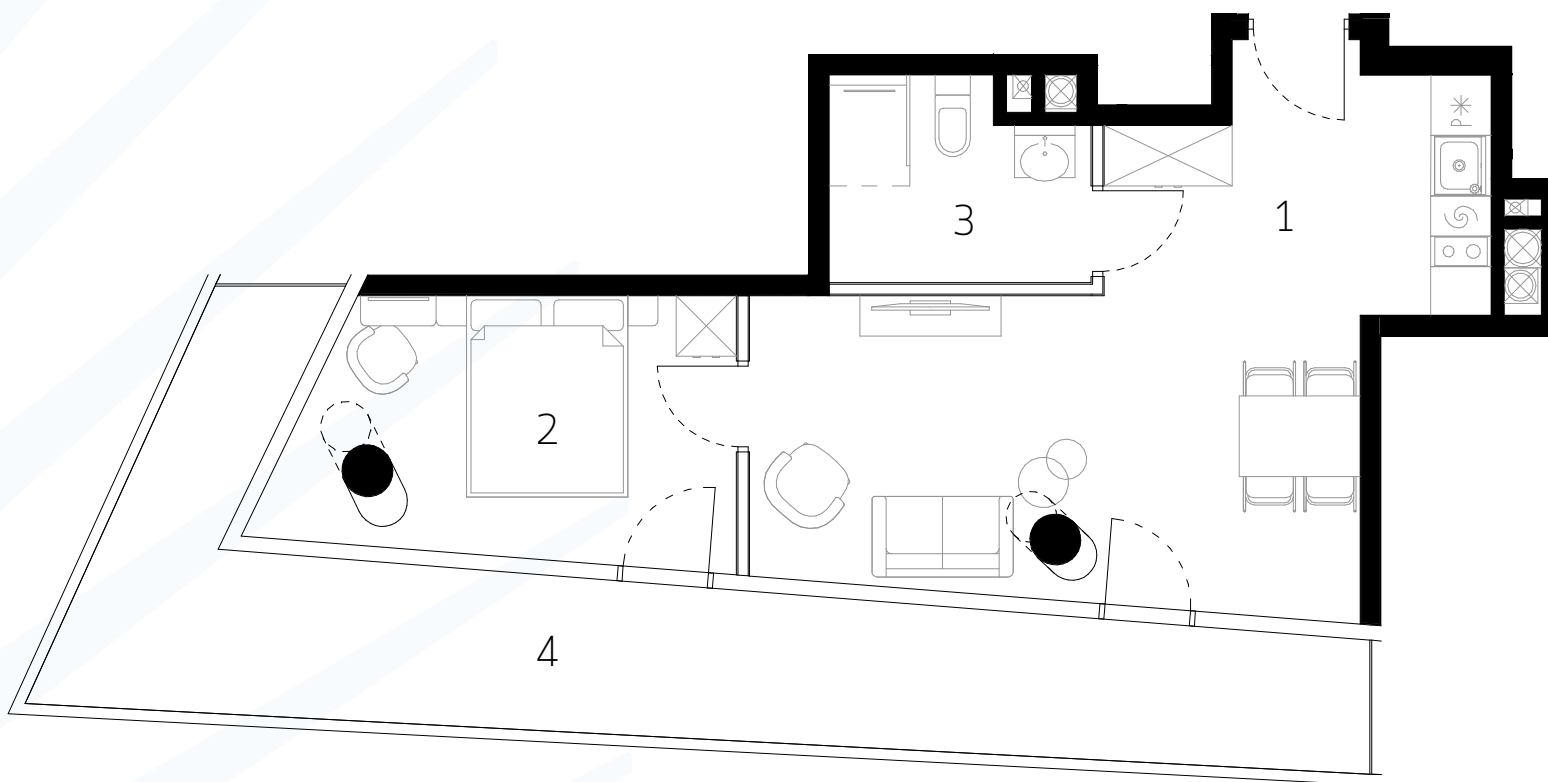

0m 1m 2m 3m

Uwaga rysunek koncepcyjny; wymiary i powierzchnie mogą ulec zmianie. Plan koncepcyjny lokalu i budynku.

□ - ściany wewnętrzlokalowe nadające się do demontażu

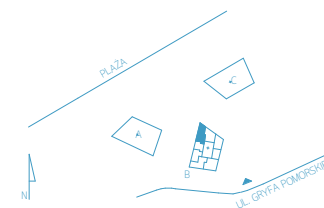

BUDYNEK B
PIĘTRO VI - KONDYGNACJA VII
APARTAMENT B.6.46
II POKOJE

1 SALON Z ANEKSEM KUCHENNYM	27,20 m ²
2 POKÓJ	11,13 m ²
3 ŁAZIENKA	4,87 m ²
POWIERZCHNIA	43,20 m²
4 BALKON	22,70 m ²