


Mieszkanie nr 1

Powierzchnia wewnętrzna: 65,89 m²

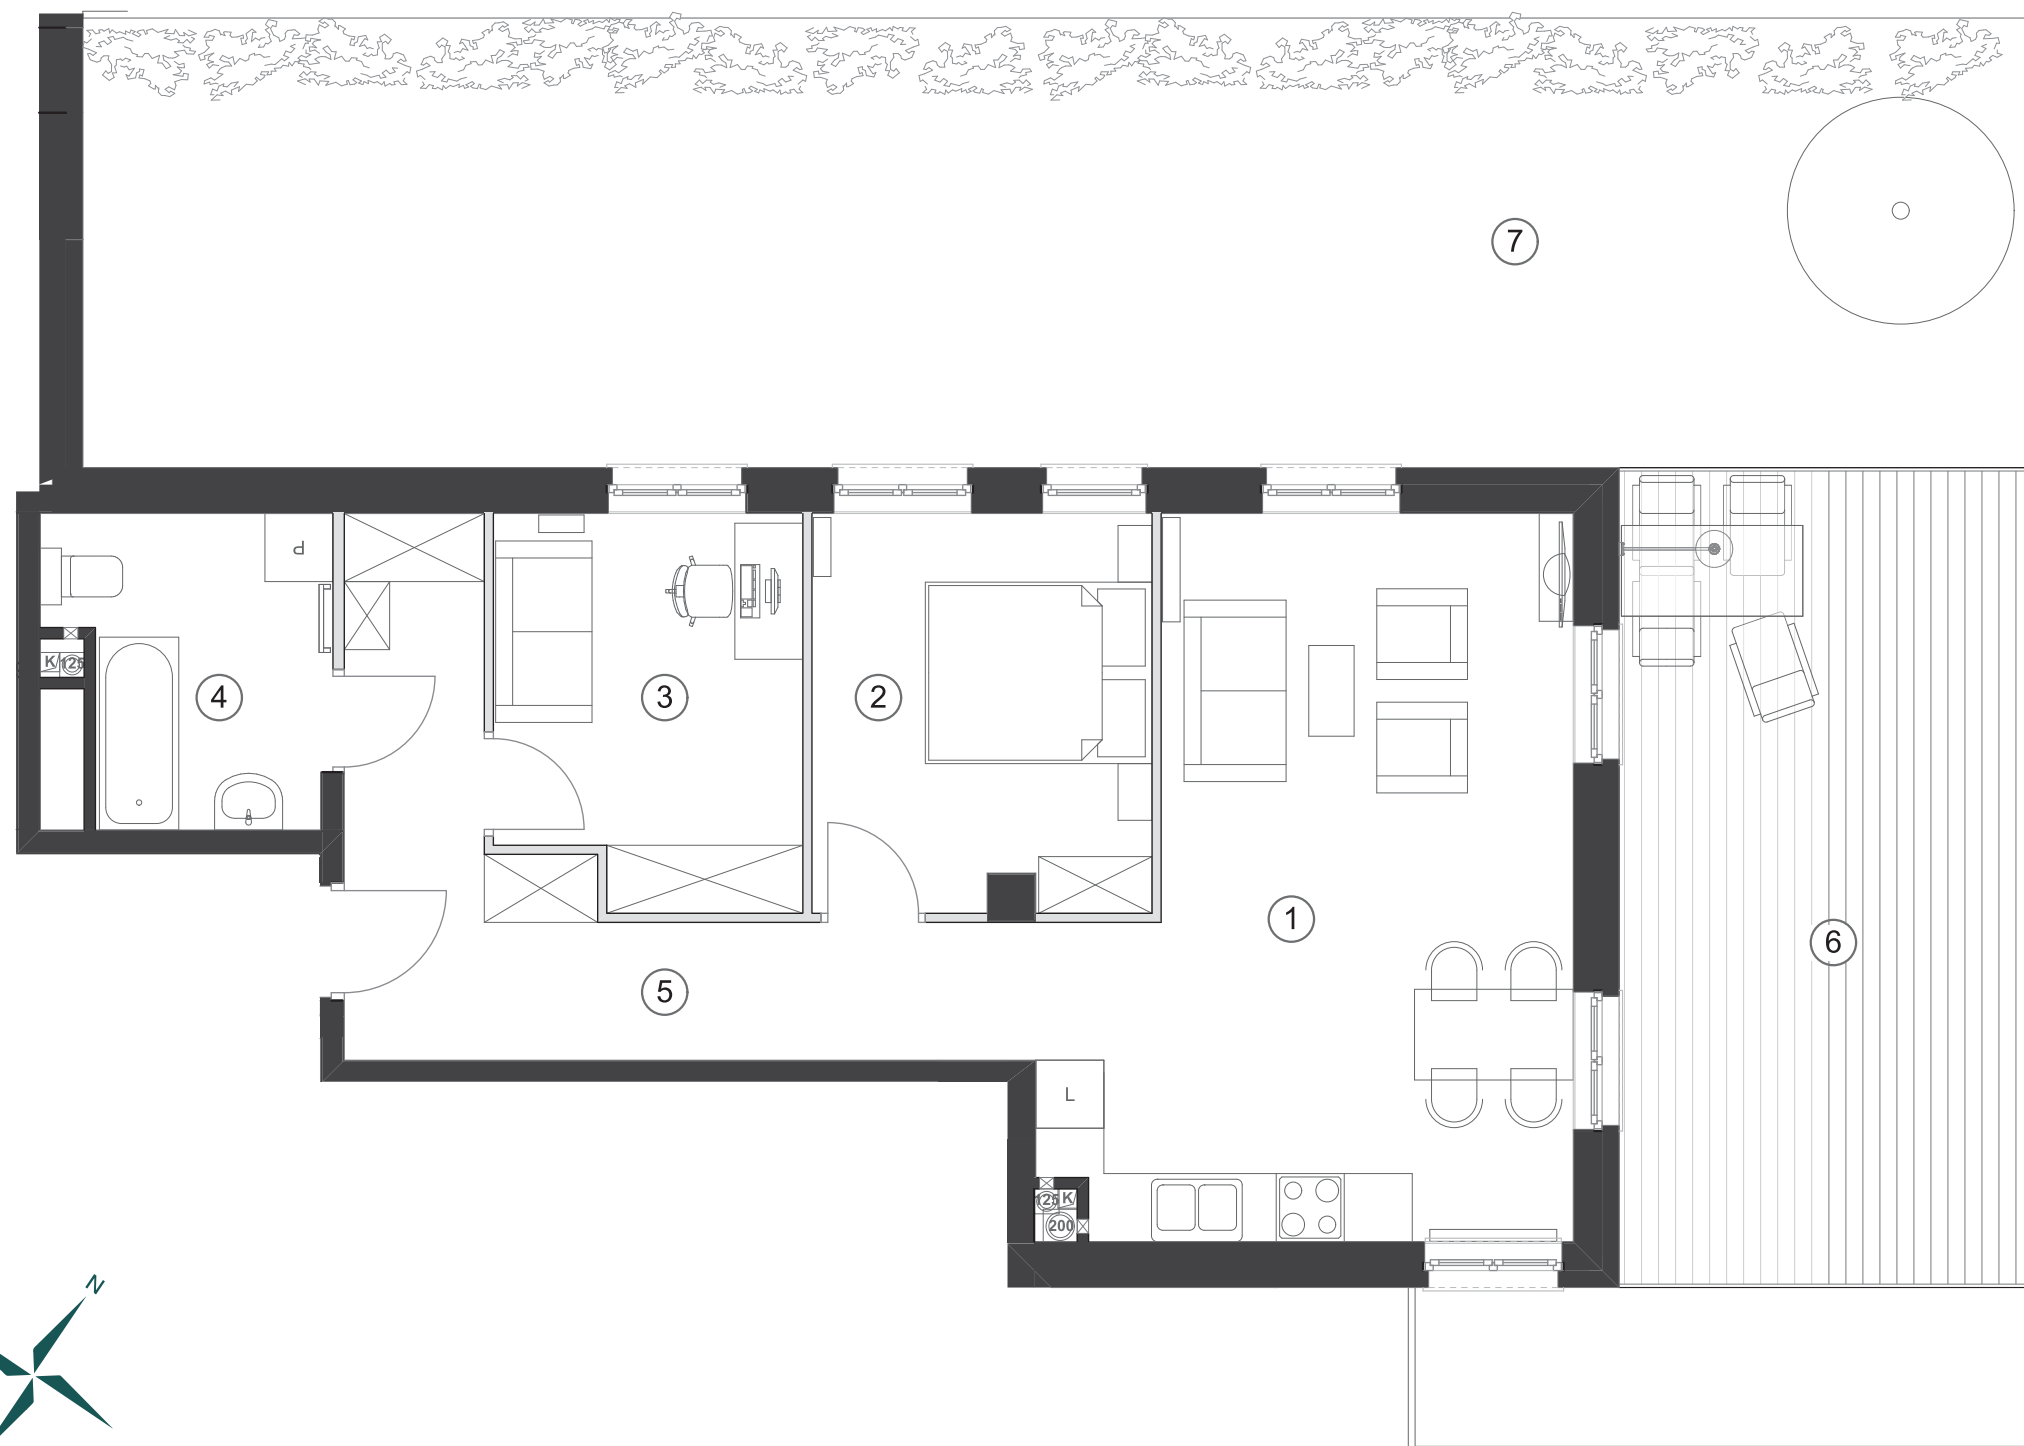

- KAMIENICA PRZY -
CISZEWSKIEJ

Mieszkanie nr 1
PARTER / KONDYGNACJA 1

1. POKÓJ DZIENNY Z ANEKSEM	26,18 m ²
2. POKÓJ	10,42 m ²
3. POKÓJ	9,02 m ²
4. ŁAZIENKA	6,28 m ²
5. HOL	12,46 m ²
POWIERZCHNIA UŻYTKOWA LOKALU	64,36 m ²
POWIERZCHNIA POD ŚCIANKAMI DZIAŁOWYMI	1,53 m ²
POWIERZCHNIA WEWNĘTRZNA LOKALU	65,89 m ²
6. TARAS	26,74 m ²
7. OGRÓDEK	43,02 m ²





BIURO SPRZEDAŻY
KAMIENICA PRZY CISZEWSKIEJ

ciszewska@greenhousedevopment.pl
tel. 22 622 21 98 wew. 104



USYTUOWANIE

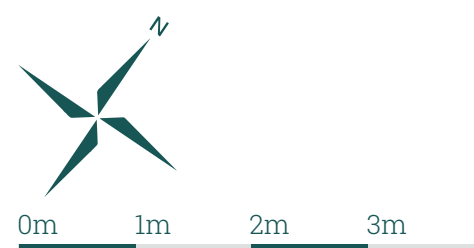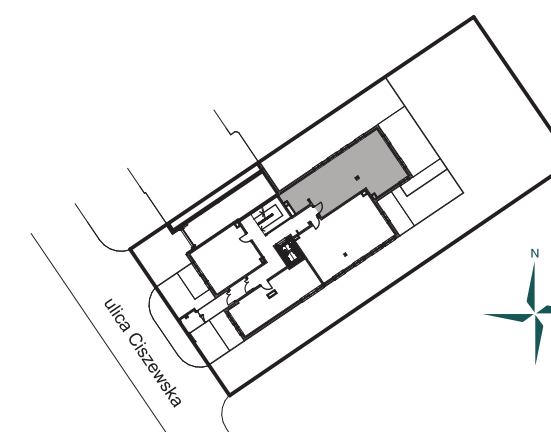

Powierzchnia użytkowa lokalu jest określona na podstawie Rozporządzenia Ministra Rozwoju w sprawie szczegółowego zakresu i formy projektu budowlanego z dnia 11 września 2020 r. (Dz.U. z 2020 r. poz. 1609) zgodnie z zasadami zawartymi w Polskiej Normie PN-ISO 9836: 2015. Powierzchnia sprzedaży (wewnętrzna lokalu) stanowi sumę powierzchni użytkowej lokalu oraz powierzchni: pod ścianami działowymi z możliwością ich aranżacji, lekkiej zabudowy, zabudowy urządzeń sanitarnych, nisz okiennych w elementach zamykających. Przedstawiona na rzutach aranżacja ma charakter przykładowy.

— - ściany wewnątrz lokalowe nadające się do demontażu

— - ściany konstrukcyjne

www.greenhousedevopment.pl

GREEN HOUSE
development