


Mieszkanie nr 9

Powierzchnia wewnętrzna: 45,43 m²

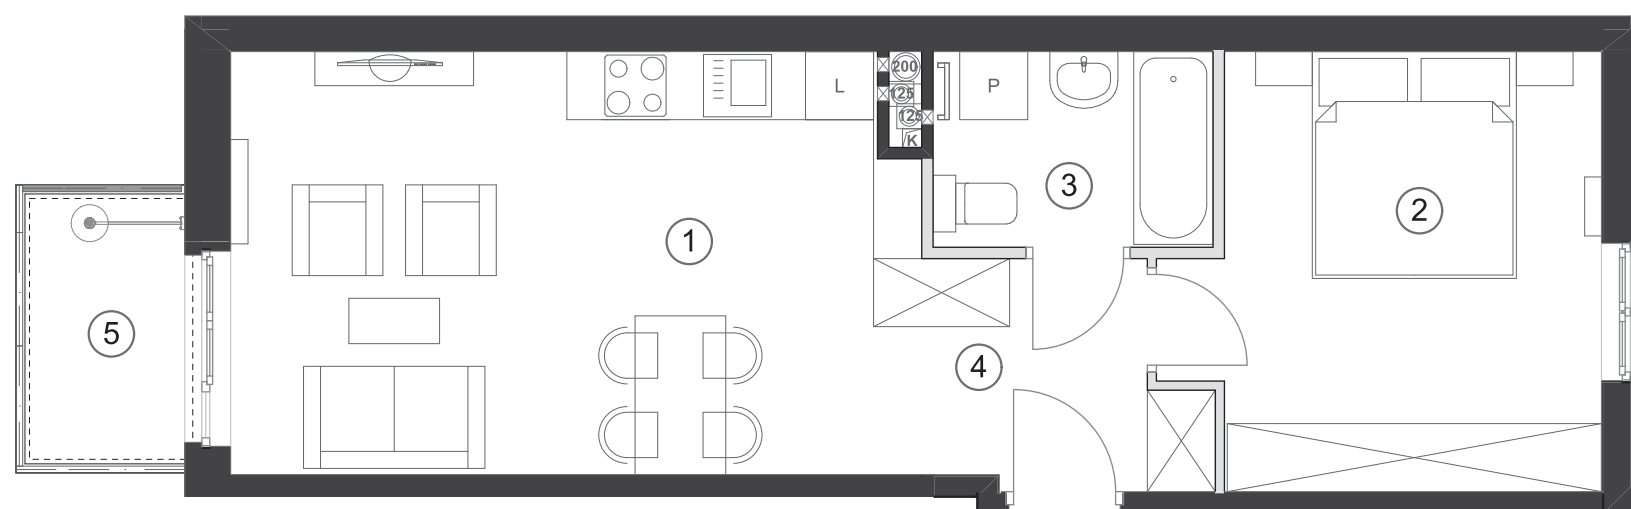

Mieszkanie nr 9
PIĘTRO 1 / KONDYGNACJA 2

1. POKÓJ DZIENNY Z ANEKSEM	22,37 m ²
2. POKÓJ	13,55 m ²
3. ŁAZIENKA	4,26 m ²
4. HOL	4,52 m ²

POWIERZCHNIA UŻYTKOWA
LOKALU 44,70 m²

POWIERZCHNIA POD
ŚCIANKAMI DZIAŁOWYMI 0,73 m²

POWIERZCHNIA WEWNĘTRZNA
LOKALU 45,43 m²

5. BALKON 3,36 m²





BIURO SPRZEDAŻY
KAMIENICA PRZY CISZEWSKIEJ

ciszewska@greenhousedevelopment.pl
tel. 22 622 21 98 wew. 104



USYTUOWANIE

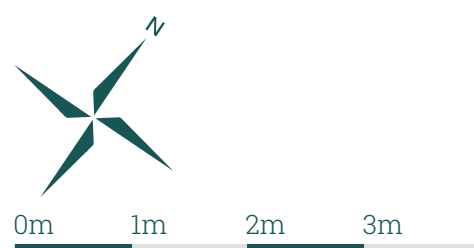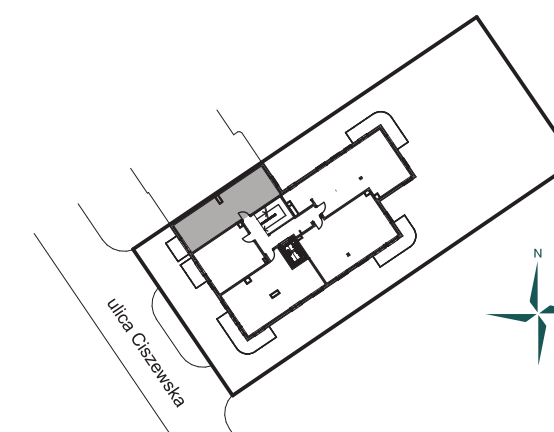

Powierzchnia użytkowa lokalu jest określona na podstawie Rozporządzenia Ministra Rozwoju w sprawie szczegółowego zakresu i formy projektu budowlanego z dnia 11 września 2020 r. (Dz.U. z 2020 r. poz. 1609) zgodnie z zasadami zawartymi w Polskiej Normie PN-ISO 9836: 2015. Powierzchnia sprzedaży (wewnętrzna lokalu) stanowi sumę powierzchni użytkowej lokalu oraz powierzchni: pod ścianami działowymi z możliwością ich aranżacji, lekkiej zabudowy, zabudowy urządzeń sanitarnych, nisz okiennych w elementach zamykających. Przedstawiona na rzutach aranżacja ma charakter przykładowy.

— - ściany wewnątrz lokalowe nadające się do demontażu

— - ściany konstrukcyjne

www.greenhousedevelopment.pl

GREEN HOUSE
development