


Mieszkanie nr 19

Powierzchnia wewnętrzna: 43,62 m²

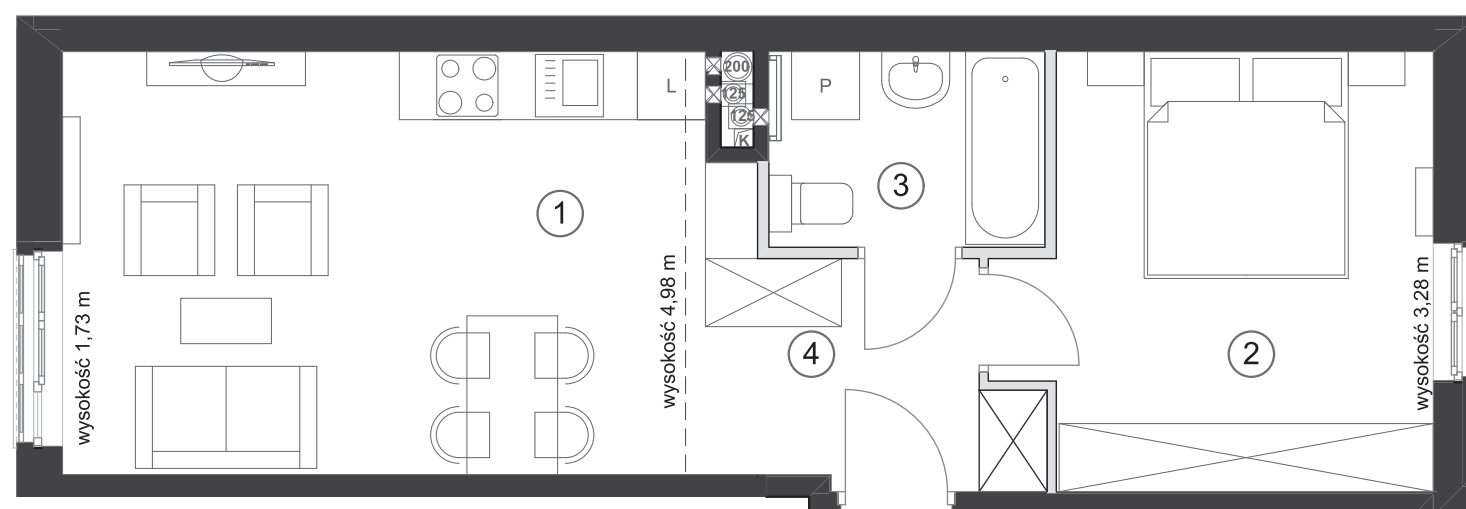

Mieszkanie nr 19
PIĘTRO 3 / KONDYGNACJA 4

1. POKÓJ DZIENNY Z ANEKSEM	20,72 m ²
2. POKÓJ	13,55 m ²
3. ŁAZIENKA	4,20 m ²
4. HOL	4,46 m ²

POWIERZCHNIA UŻYTKOWA
LOKALU 42,93 m²

POWIERZCHNIA POD
ŚCIANKAMI DZIAŁOWYMI 0,69 m²

POWIERZCHNIA WEWNĘTRZNA
LOKALU 43,62 m²




BIURO SPRZEDAŻY
KAMIENICA PRZY CISZEWSKIEJ

ciszewska@greenhousedevlopment.pl
tel. 22 622 21 98 wew. 104



USYTUOWANIE

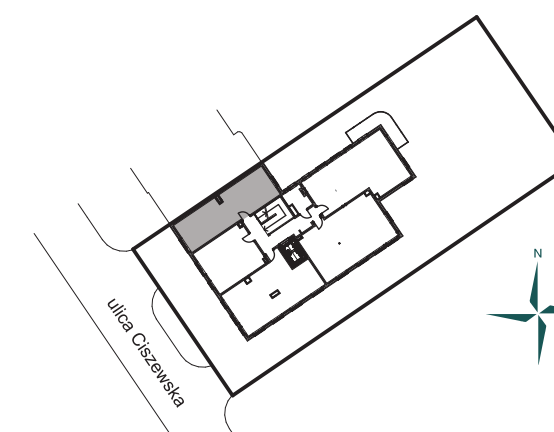

0m 1m 2m 3m

Powierzchnia użytkowa lokalu jest określona na podstawie Rozporządzenia Ministra Rozwoju w sprawie szczegółowego zakresu i formy projektu budowlanego z dnia 11 września 2020 r. (Dz.U. z 2020 r. poz. 1609) zgodnie z zasadami zawartymi w Polskiej Normie PN-ISO 9836: 2015. Powierzchnia sprzedaży (wewnętrzna lokalu) stanowi sumę powierzchni użytkowej lokalu oraz powierzchni: pod ścianami działowymi z możliwością ich aranżacji, lekkiej zabudowy, zabudowy urządzeń sanitarnych, nisz okiennych w elementach zamykających. Przedstawiona na rzutach aranżacja ma charakter przykładowy.

— - ściany wewnątrz lokalowe nadające się do demontażu

— - ściany konstrukcyjne

www.greenhousedevlopment.pl

GREEN HOUSE
development