


**GEODEZYJNA INWENTARYZACJA
LOKAL MIESZKALNY
nr 1077
ul. Gryfa Pomorskiego 70 D, Międzyzdroje**

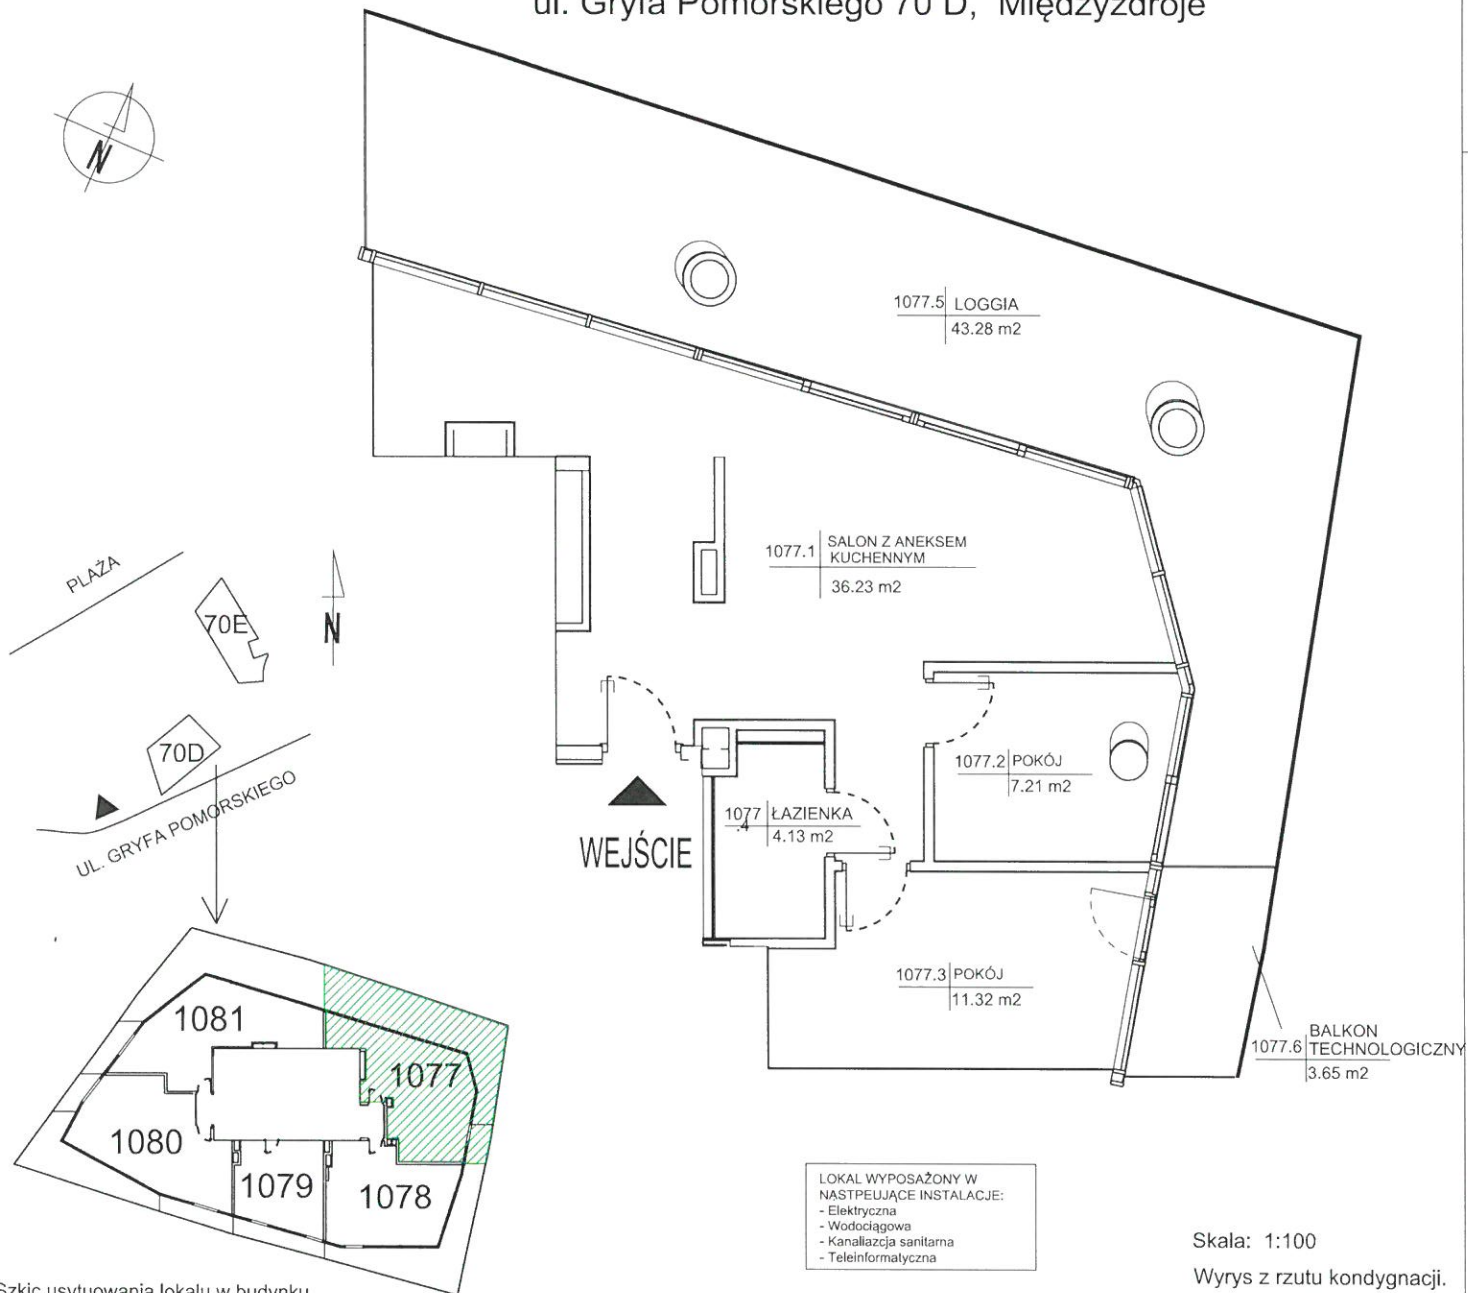

TL 14 Sp. z o.o. Sp. k
Wave Międzyzdroje Resort & Spa
ul. Puławska 2
02-566 Warszawa

FOTOKART Spółka z o.o.
ul. Cyryla i Metodego 9a; 71-541 SZCZECIN
ul. Kuźnicka 1, Zakłady Chemiczne Police, 72-100 Police
Nowe Czarnowo 76D, Elektrownia Dolna Odra,
ul. Fińska 1A/7; 72-602 ŚWINOUJŚCIE
ul. Kossutha 11; 40-844 KATOWICE
tel. (091)455-30-72; fax. (091)43-43-676
fotokart@fotokart.pl; www.fotokart.pl

**GEODEZYJNA INWENTARYZACJA
POWIERZCHNI LOKALU MIESZKALNEGO**

Obiekt: Zespół budynków mieszkalnych wielorodzinnych
z zabudową towarzyszącą o funkcji sportowo-rekreacyjnej
Adres: ul. Gryfa Pomorskiego 70D, Międzyzdroje
Działka nr 446/2, obr. 0020 Międzyzdroje, jedn. ewid. m. Międzyzdroje
Lokal nr 1077 Piętro 10 Kondygnacja +11

	Pomieszczenie	Powierzchnia użytkowa
1077.1	Salon z aneksem kuchennym	36.23 m ²
1077.2	Pokój	7.21 m ²
1077.3	Pokój	11.32 m ²
1077.4	Łazienka	4.13 m ²
Razem powierzchnia użytkowa lokalu		58.89 m ²
	Powierzchnia pod ścianami działowymi i zabudowami GK	2.59 m ²
Razem powierzchnia sprzedaży (wewnętrzna lokalu)		61.48 m ²
1077.5	Loggia	43.28 m ²
1077.6	Balkon technologiczny	3.65 m ²

Data: 09.05.2023

Wykonał: inż. Paweł Kowalak upr. zaw. 21520	GEODETA UPRAWNIONY Upr. Nr 21520 inż. Paweł Kowalak
Sprawdził: inż. Małgorzata Buczma upr. zaw. 21725	FOTOKART Sp. z o.o. GEODETA UPRAWNIONY Upr. Nr 21725 inż. Małgorzata Buczma

Lokal został wydzielony trwałymi ścianami w obrębie budynku oraz spełnia wymogi lokalu samodzielnego zgodnie z art. 2 ust. 2 ustawy z dnia 24 czerwca 1994r. o własności lokali (t.j. Dz.U. z 2021 r., poz. 1048). Powierzchnie pomierzono wg. normy PN-ISO 9836:2015. Obliczenia wykonano z natury, w świetle wyprawionych ścian. Pomiar powierzchni użytkowej nie uwzględnia powierzchni pod ścianami działowymi i zabudowami GK. Powierzchnia sprzedaży (wewnętrzna lokalu) stanowi sumę powierzchni użytkowej lokalu oraz powierzchni pod ścianami działowymi i zabudowami GK.