

Mieszkanie nr 7

Powierzchnia sprzedaży: 48,07 m²

Royal Garden

W I L A N Ó W


Mieszkanie nr 7 PARTER / KONDYGNACJA 1

1. KORYTARZ	5,02 m ²
2. ŁAZIENKA	4,89 m ²
3. POKÓJ	13,74 m ²
4. SALON Z ANEKSEM	23,33 m ²

POWIERZCHNIA UŻYTKOWA
MIESZKANIA 46,98 m²

POWIERZCHNIA POD
ŚCIANAMI DZIAŁOWYMI 1,09 m²

POWIERZCHNIA SPRZEDAŻY 48,07 m²
5. OGRÓDEK LOKATORSKI 57,82 m²

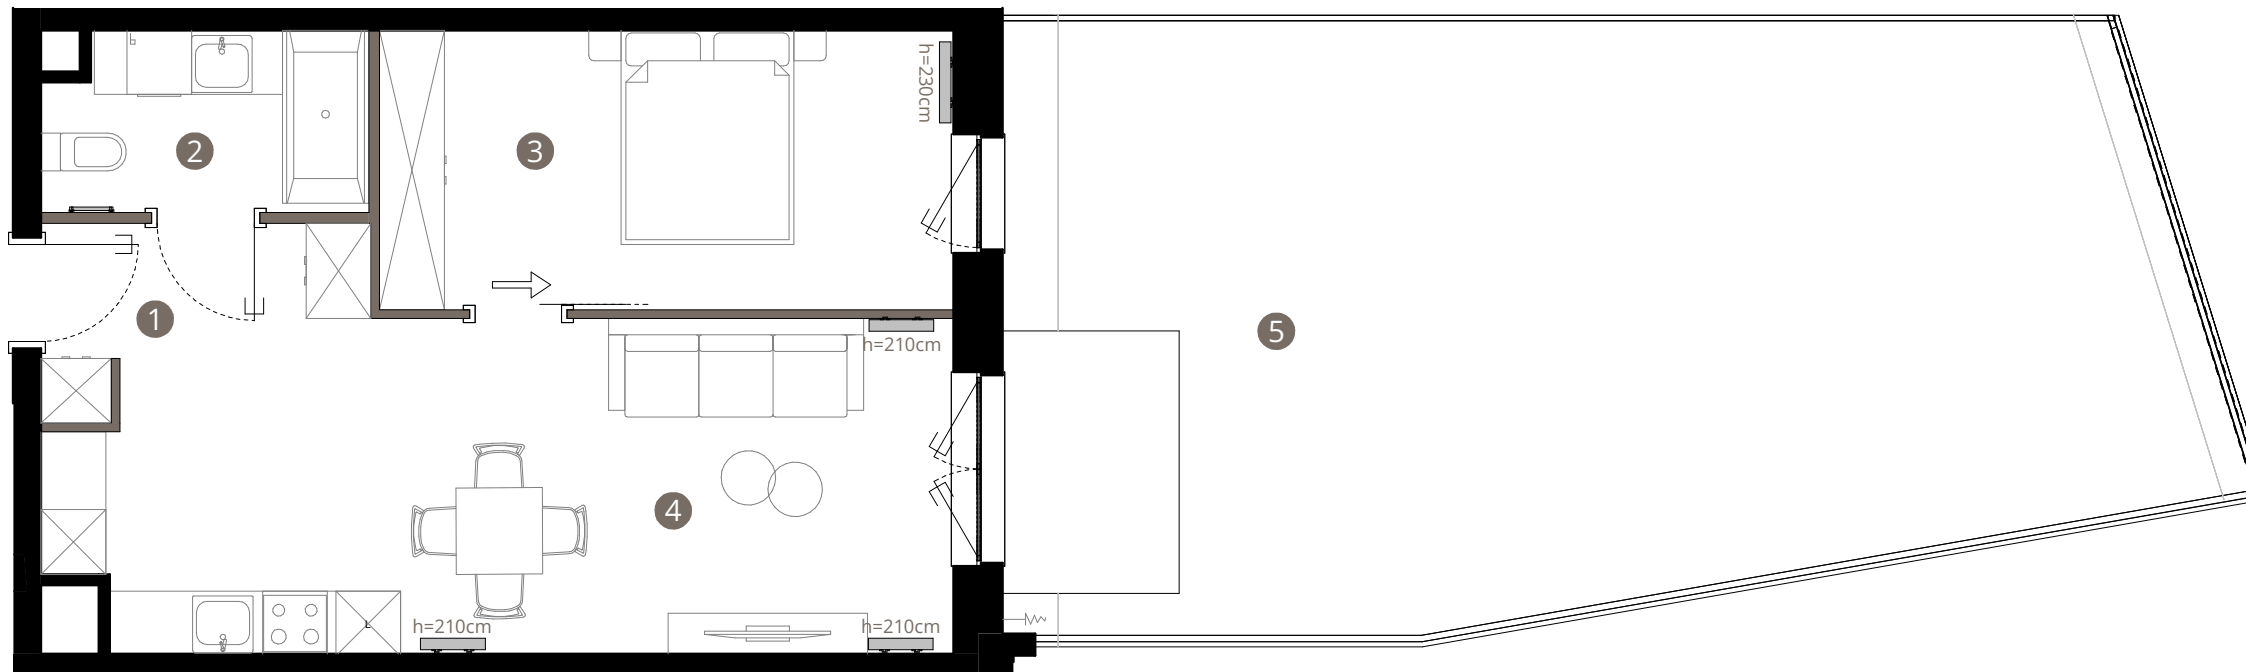

BIURO SPRZEDAŻY

ul. Puławska 2,
02-566 Warszawa

royalgarden@greenhousedevopment.pl
tel. 667 227 227



0m 1m 2m 3m

Uwaga: rysunek koncepcyjny; wymiary i powierzchnie mogą ulec zmianie. Plan koncepcyjny lokalu i budynku.

— ściany wewnątrz lokalowe nadające się do demontażu

Powierzchnia użytkowa lokalu jest określona na podstawie Rozporządzenia Ministra Rozwoju w sprawie szczegółowego zakresu i formy projektu budowlanego z dnia 11 września 2020r. (Dz. U. z 2020 r, poz. 1609) zgodnie z zasadami zawartymi w Polskiej Normie PN-ISO 9836:2022-07. Powierzchnia sprzedaży stanowi sumę powierzchni użytkowej lokalu oraz powierzchni pod ścianami działowymi z możliwością ich aranżacji i powierzchni wnek okiennych. Przedstawiona na rzutach aranżacja ma charakter przykładowy, a meblowanie nie stanowi wyposażenia nabywanego lokalu.

