


# Mieszkanie nr 33

Powierzchnia sprzedaży: 71,65 m<sup>2</sup>

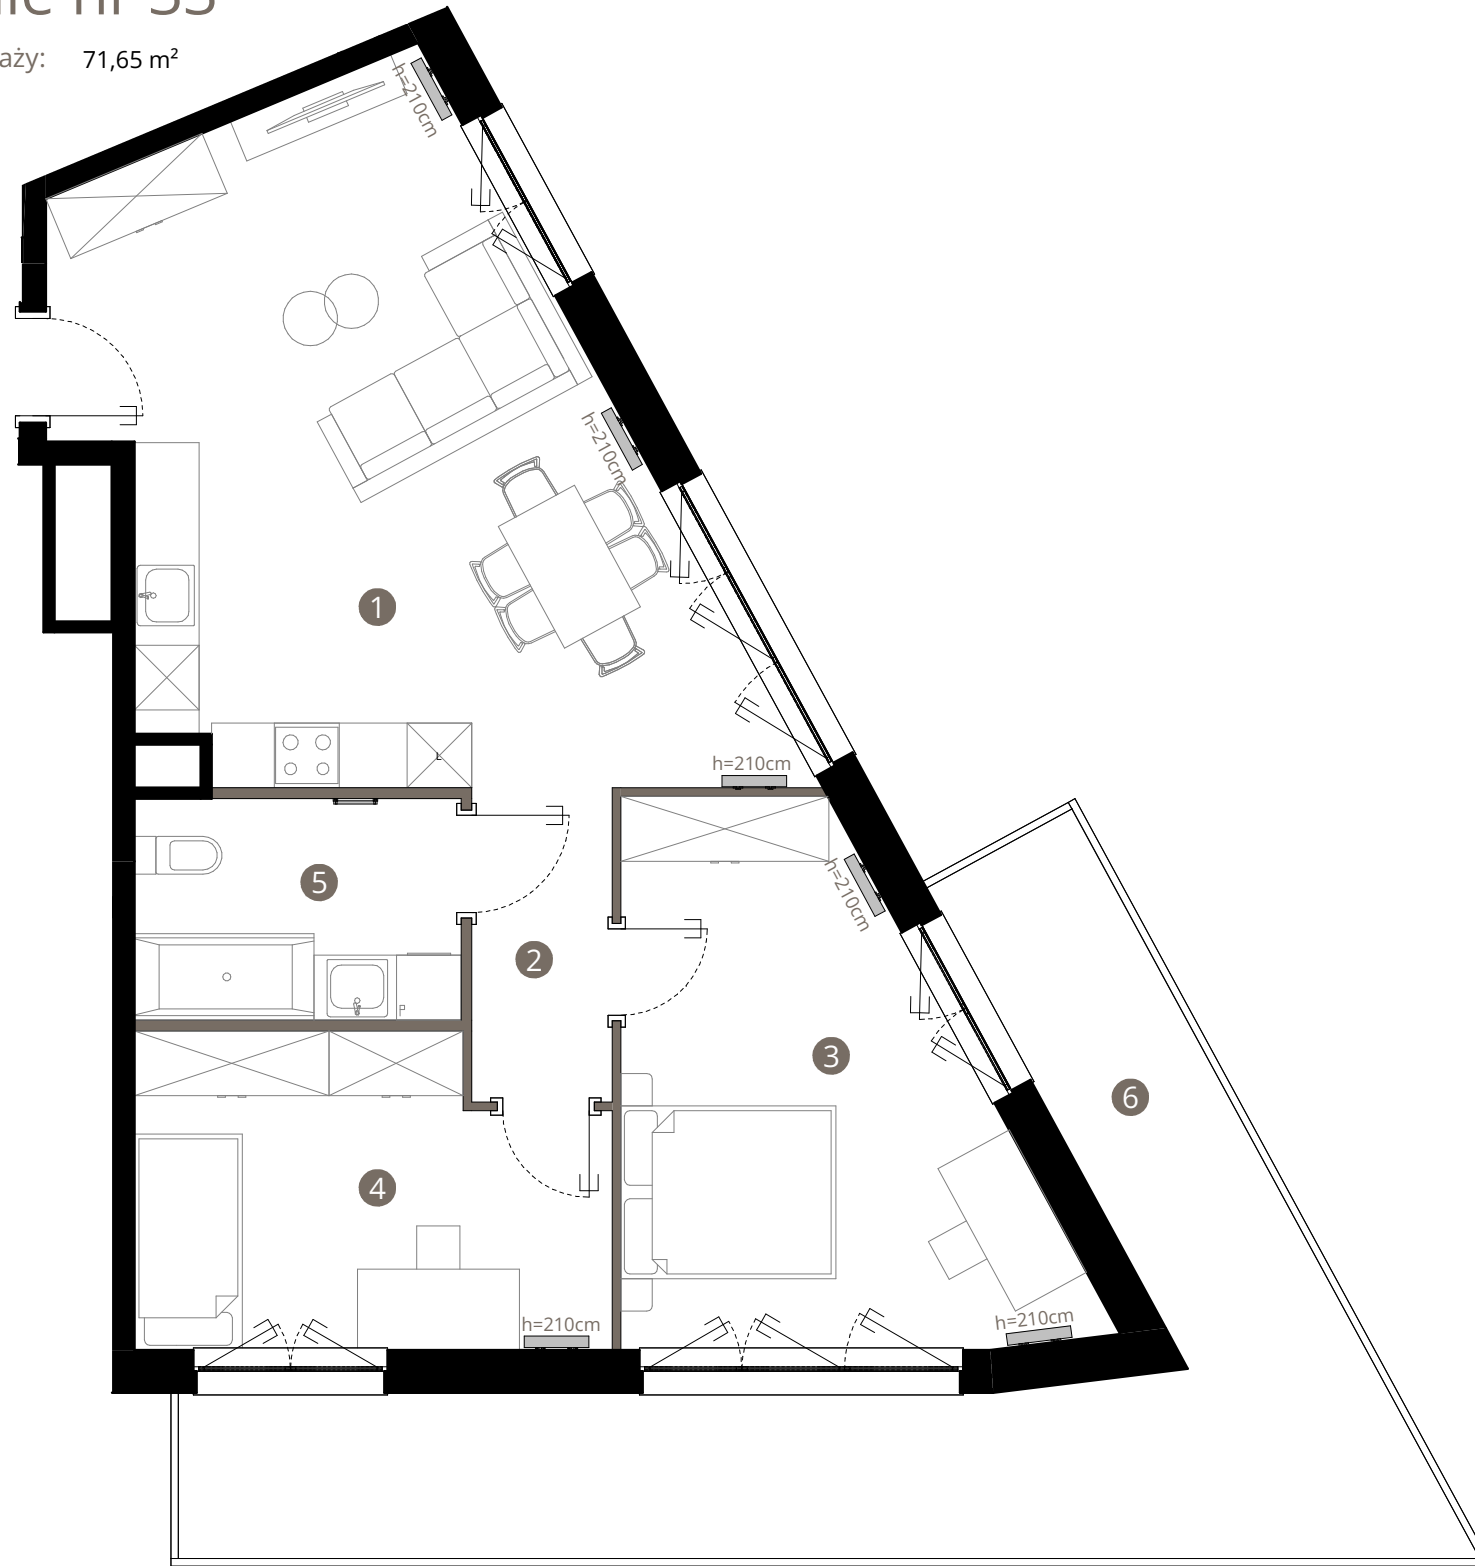

0m 1m 2m 3m

Uwaga: rysunek koncepcyjny; wymiary i powierzchnie mogą ulec zmianie. Plan koncepcyjny lokalu i budynku.

— ściany wewnątrz lokalowe nadające się do demontażu

Powierzchnia użytkowa lokalu jest określona na podstawie Rozporządzenia Ministra Rozwoju w sprawie szczegółowego zakresu i formy projektu budowlanego z dnia 11 września 2020r. (Dz. U. z 2020 r, poz. 1609) zgodnie z zasadami zawartymi w Polskiej Normie PN-ISO 9836:2022-07. Powierzchnia sprzedaży stanowi sumę powierzchni użytkowej lokalu oraz powierzchni pod ścianami działowymi z możliwością ich aranżacji i powierzchni wnek okiennych. Przedstawiona na rzutach aranżacja ma charakter przykładowy, a meblowanie nie stanowi wyposażenia nabywanego lokalu.

# Royal Garden

W I L A N Ó W

## Mieszkanie nr 33 PIĘTRO 1 / KONDYGNACJA 2

1. SALON Z ANEKSEM	31,23 m <sup>2</sup>
2. KORYTARZ	3,78 m <sup>2</sup>
3. POKÓJ	16,87 m <sup>2</sup>
4. POKÓJ	12,06 m <sup>2</sup>
5. ŁAZIENKA	6,20 m <sup>2</sup>

POWIERZCHNIA UŻYTKOWA  
MIESZKANIA 70,14 m<sup>2</sup>


POWIERZCHNIA POD  
ŚCIANAMI DZIAŁOWYMI 1,51 m<sup>2</sup>

POWIERZCHNIA SPRZEDAŻY 71,65 m<sup>2</sup>  
6. BALKON 26,66 m<sup>2</sup>

### BIURO SPRZEDAŻY

ul. Puławska 2,  
02-566 Warszawa

royalgarden@greenhousedevopment.pl  
tel. 667 227 227

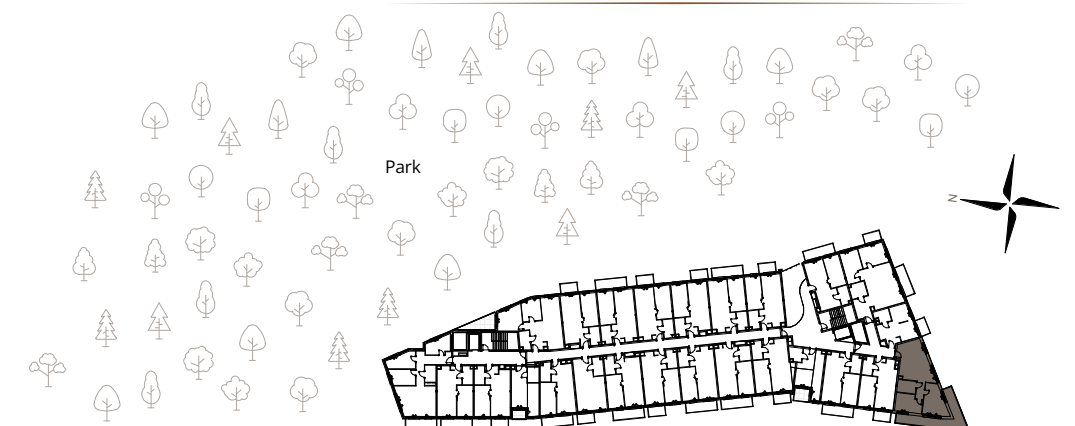

ul. Zdrowa