


# Mieszkanie nr 47

Powierzchnia sprzedaży: 82,57 m<sup>2</sup>

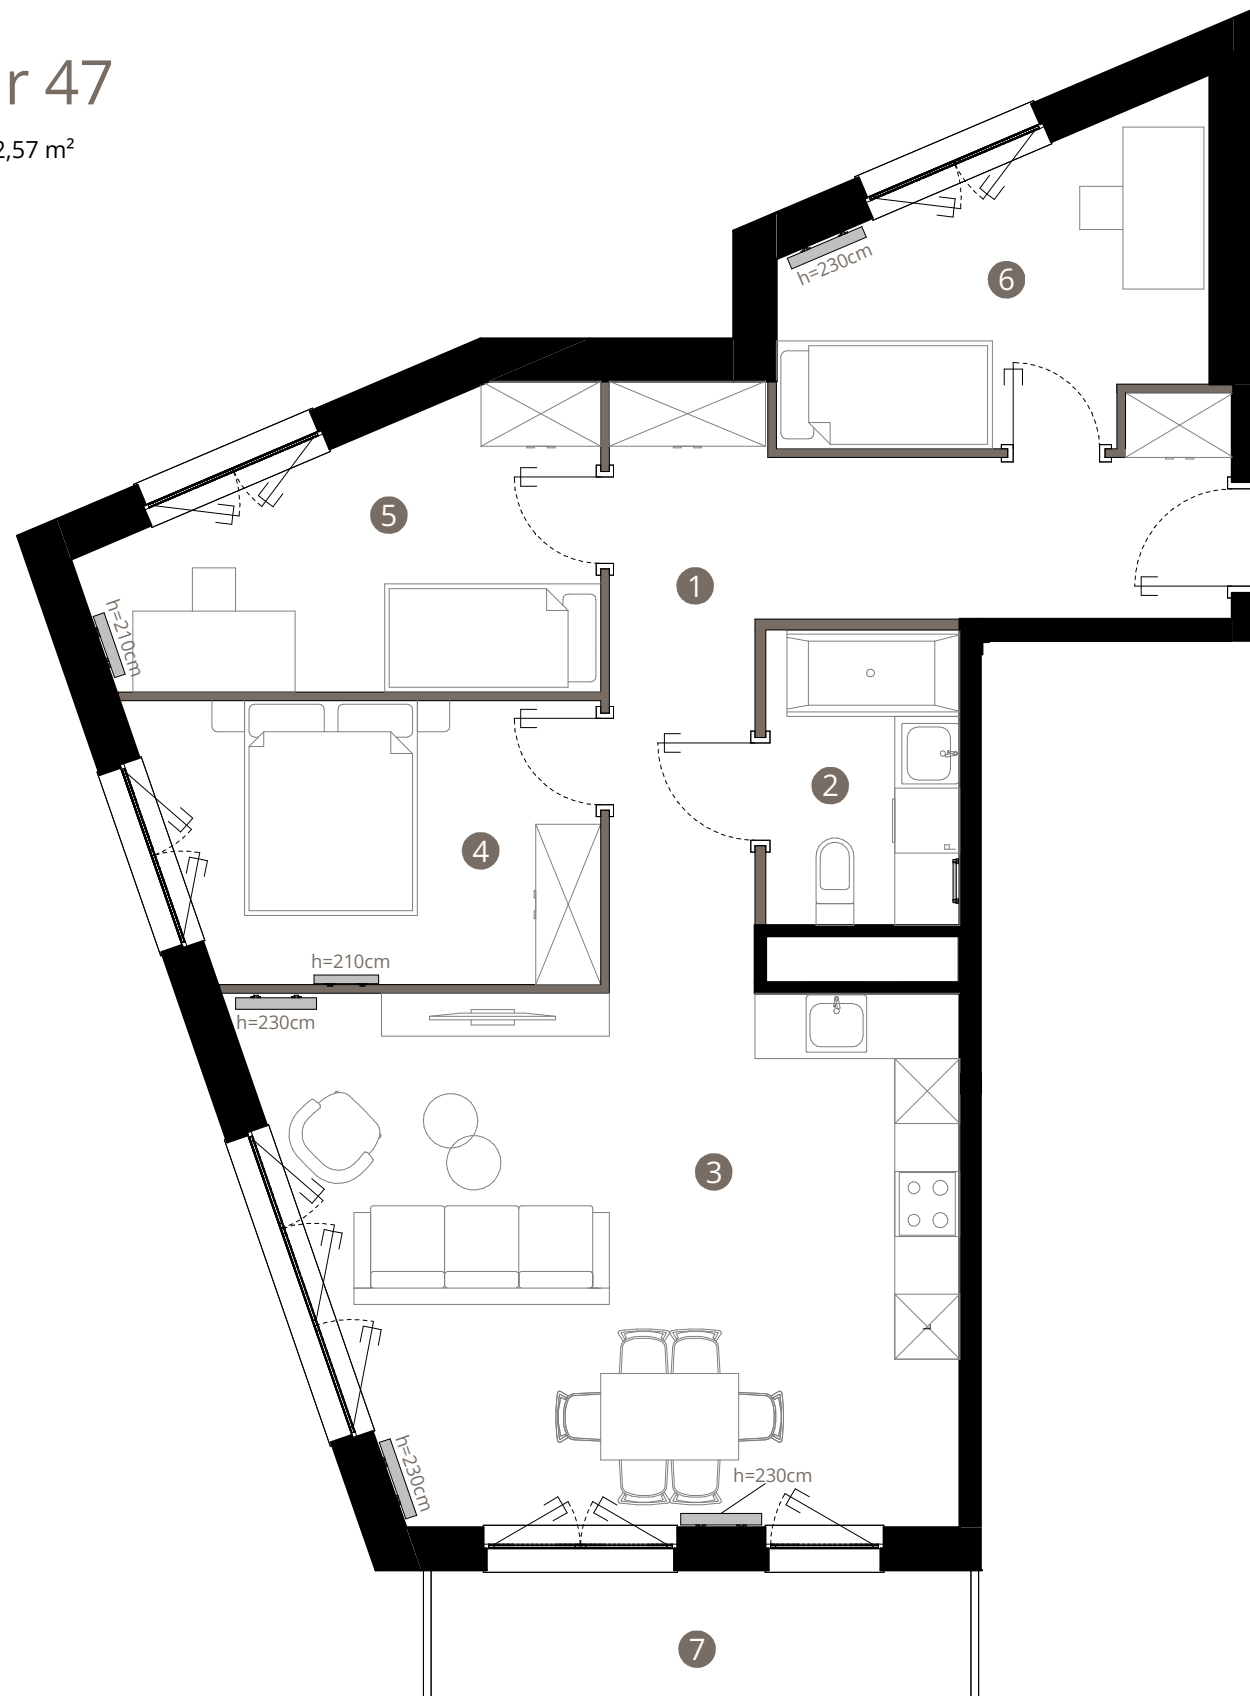

0m 1m 2m 3m

Uwaga: rysunek koncepcyjny; wymiary i powierzchnie mogą ulec zmianie. Plan koncepcyjny lokalu i budynku.

— ściany wewnątrz lokalowe nadające się do demontażu

Powierzchnia użytkowa lokalu jest określona na podstawie Rozporządzenia Ministra Rozwoju w sprawie szczegółowego zakresu i formy projektu budowlanego z dnia 11 września 2020r. (Dz. U. z 2020 r, poz. 1609) zgodnie z zasadami zawartymi w Polskiej Normie PN-ISO 9836:2022-07. Powierzchnia sprzedaży stanowi sumę powierzchni użytkowej lokalu oraz powierzchni pod ścianami działowymi z możliwością ich aranżacji i powierzchni wnek okiennych. Przedstawiona na rzutach aranżacja ma charakter przykładowy, a meblowanie nie stanowi wyposażenia nabywanego lokalu.

# Royal Garden

W I L A N Ó W

Mieszkanie nr 47  
PIĘTRO 1 / KONDYGNACJA 2

1. KORYTARZ	14,92 m <sup>2</sup>
2. ŁAZIENKA	4,91 m <sup>2</sup>
3. SALON Z ANEKSEM	29,59 m <sup>2</sup>
4. POKÓJ	10,52 m <sup>2</sup>
5. POKÓJ	10,65 m <sup>2</sup>
6. POKÓJ	9,97 m <sup>2</sup>

POWIERZCHNIA UŻYTKOWA  
MIESZKANIA 80,56 m<sup>2</sup>


POWIERZCHNIA POD  
ŚCIANAMI DZIAŁOWYMI 2,01 m<sup>2</sup>

POWIERZCHNIA SPRZEDAŻY 82,57 m<sup>2</sup>  
7. BALKON 7,60 m<sup>2</sup>

BIURO SPRZEDAŻY

ul. Puławska 2,  
02-566 Warszawa

royalgarden@greenhousedevopment.pl  
tel. 667 227 227

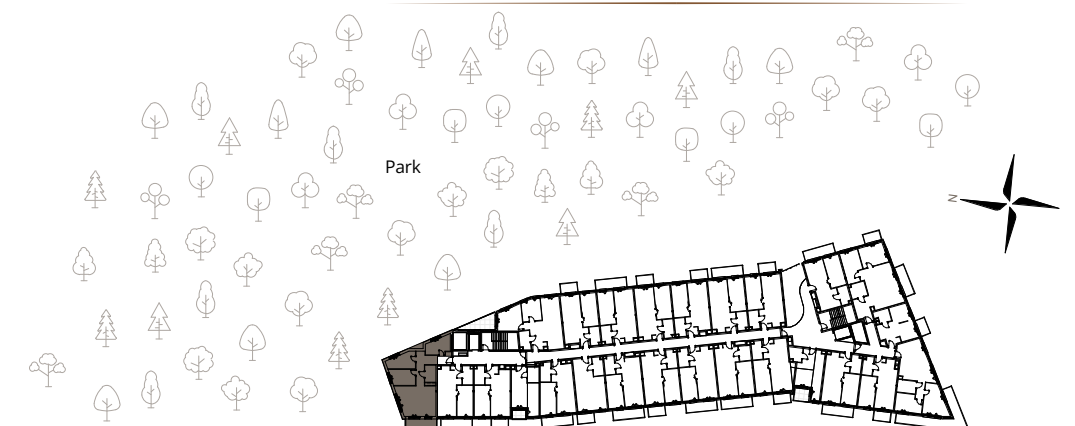

ul. Zdrowa