


Mieszkanie nr 70

Powierzchnia sprzedaży: 82,57 m²

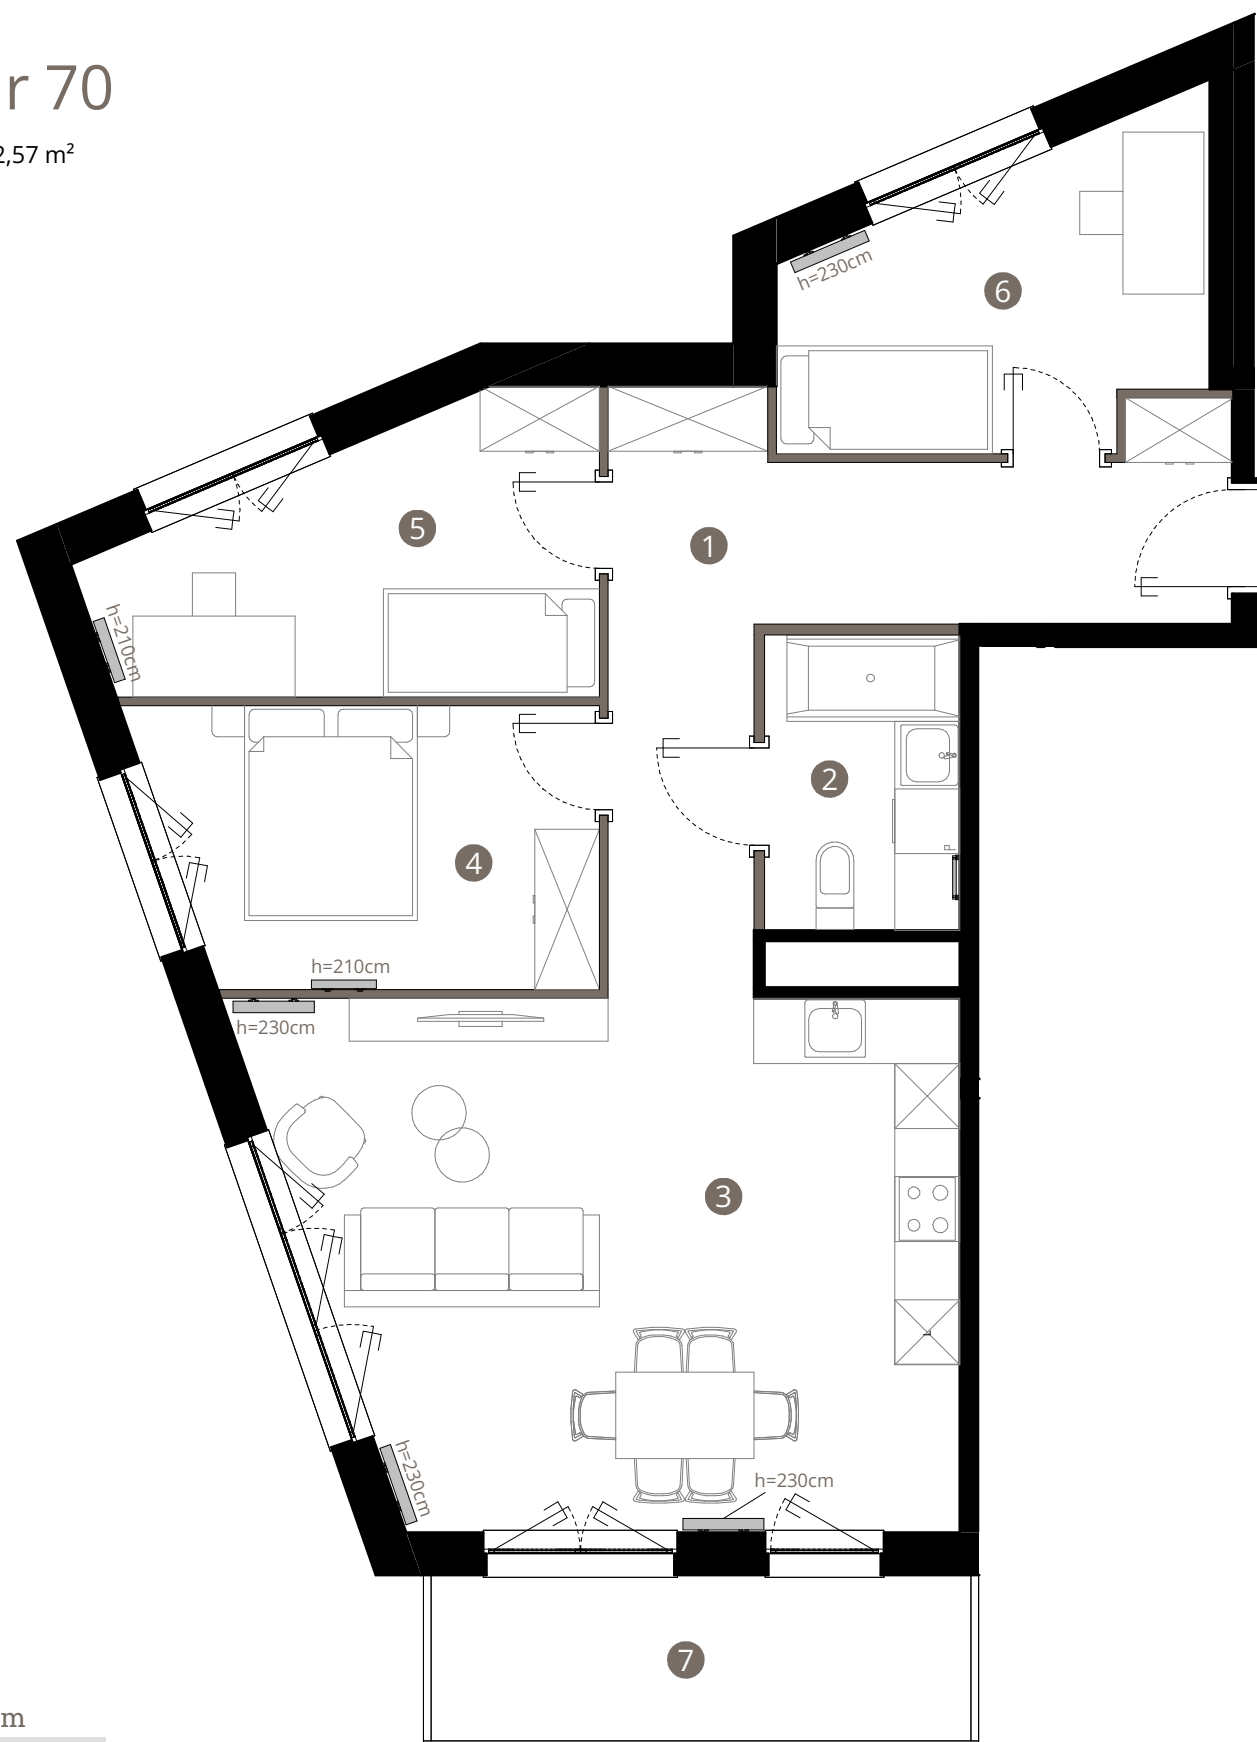

Royal Garden

WILANÓW

Mieszkanie nr 70
PIĘTRO 2 / KONDYGNACJA 3

1. KORYTARZ	14,95 m ²
2. ŁAZIENKA	4,94 m ²
3. SALON Z ANEKSEM	29,59 m ²
4. POKÓJ	10,49 m ²
5. POKÓJ	10,62 m ²
6. POKÓJ	9,97 m ²

POWIERZCHNIA UŻYTKOWA
MIESZKANIA 80,56 m²


POWIERZCHNIA POD
ŚCIANAMI DZIAŁOWYMI 2,01 m²

POWIERZCHNIA SPRZEDAŻY	82,57 m ²
7. BALKON	7,60 m ²

BIURO SPRZEDAŻY

ul. Puławska 2,
02-566 Warszawa

royalgarden@greenhousedevlopment.pl
tel. 667 227 227

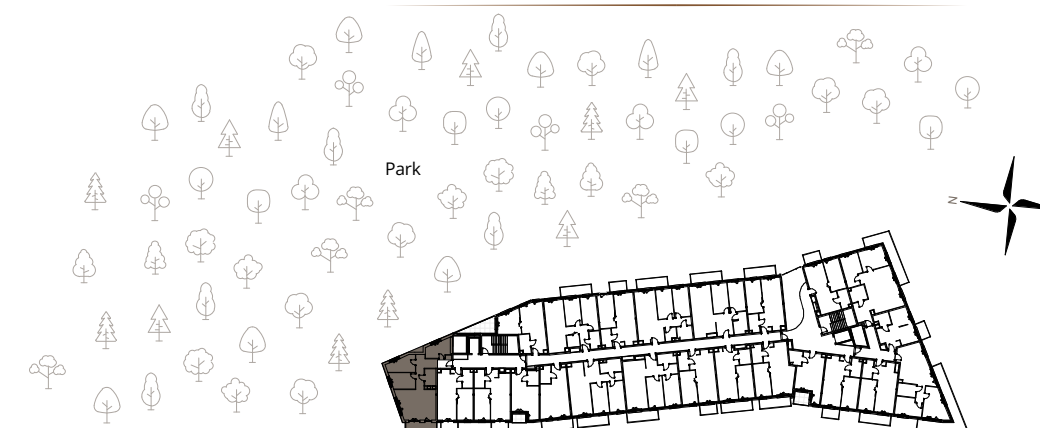

ul. Zdrowa

Uwaga: rysunek koncepcyjny; wymiary i powierzchnie mogą ulec zmianie. Plan koncepcyjny lokalu i budynku.

— ściany wewnątrz lokalowe nadające się do demontażu

Powierzchnia użytkowa lokalu jest określona na podstawie Rozporządzenia Ministra Rozwoju w sprawie szczegółowego zakresu i formy projektu budowlanego z dnia 11 września 2020r. (Dz. U. z 2020 r, poz. 1609) zgodnie z zasadami zawartymi w Polskiej Normie PN-ISO 9836:2022-07. Powierzchnia sprzedaży stanowi sumę powierzchni użytkowej lokalu oraz powierzchni pod ścianami działowymi z możliwością ich aranżacji i powierzchni wnek okiennych. Przedstawiona na rzutach aranżacja ma charakter przykładowy, a meblowanie nie stanowi wyposażenia nabywanego lokalu.

www.greenhousedevlopment.pl

GREEN HOUSE
development