

# Mieszkanie nr 71

Powierzchnia sprzedaży: 53,94 m<sup>2</sup>

# Royal Garden

WILANÓW



## Mieszkanie nr 71 PIĘTRO 3 / KONDYGNACJA 4

1. KORYTARZ	5,94 m <sup>2</sup>
2. ŁAZIENKA	4,96 m <sup>2</sup>
3. POKÓJ	14,24 m <sup>2</sup>
4. SALON Z ANEKSEM	27,85 m <sup>2</sup>

POWIERZCHNIA UŻYTKOWA  
MIESZKANIA 52,99 m<sup>2</sup>

POWIERZCHNIA POD  
ŚCIANAMI DZIAŁOWYMI 0,95 m<sup>2</sup>

POWIERZCHNIA SPRZEDAŻY	53,94 m <sup>2</sup>
5. TARAS	22,78 m <sup>2</sup>

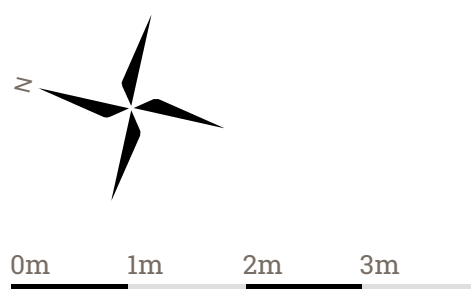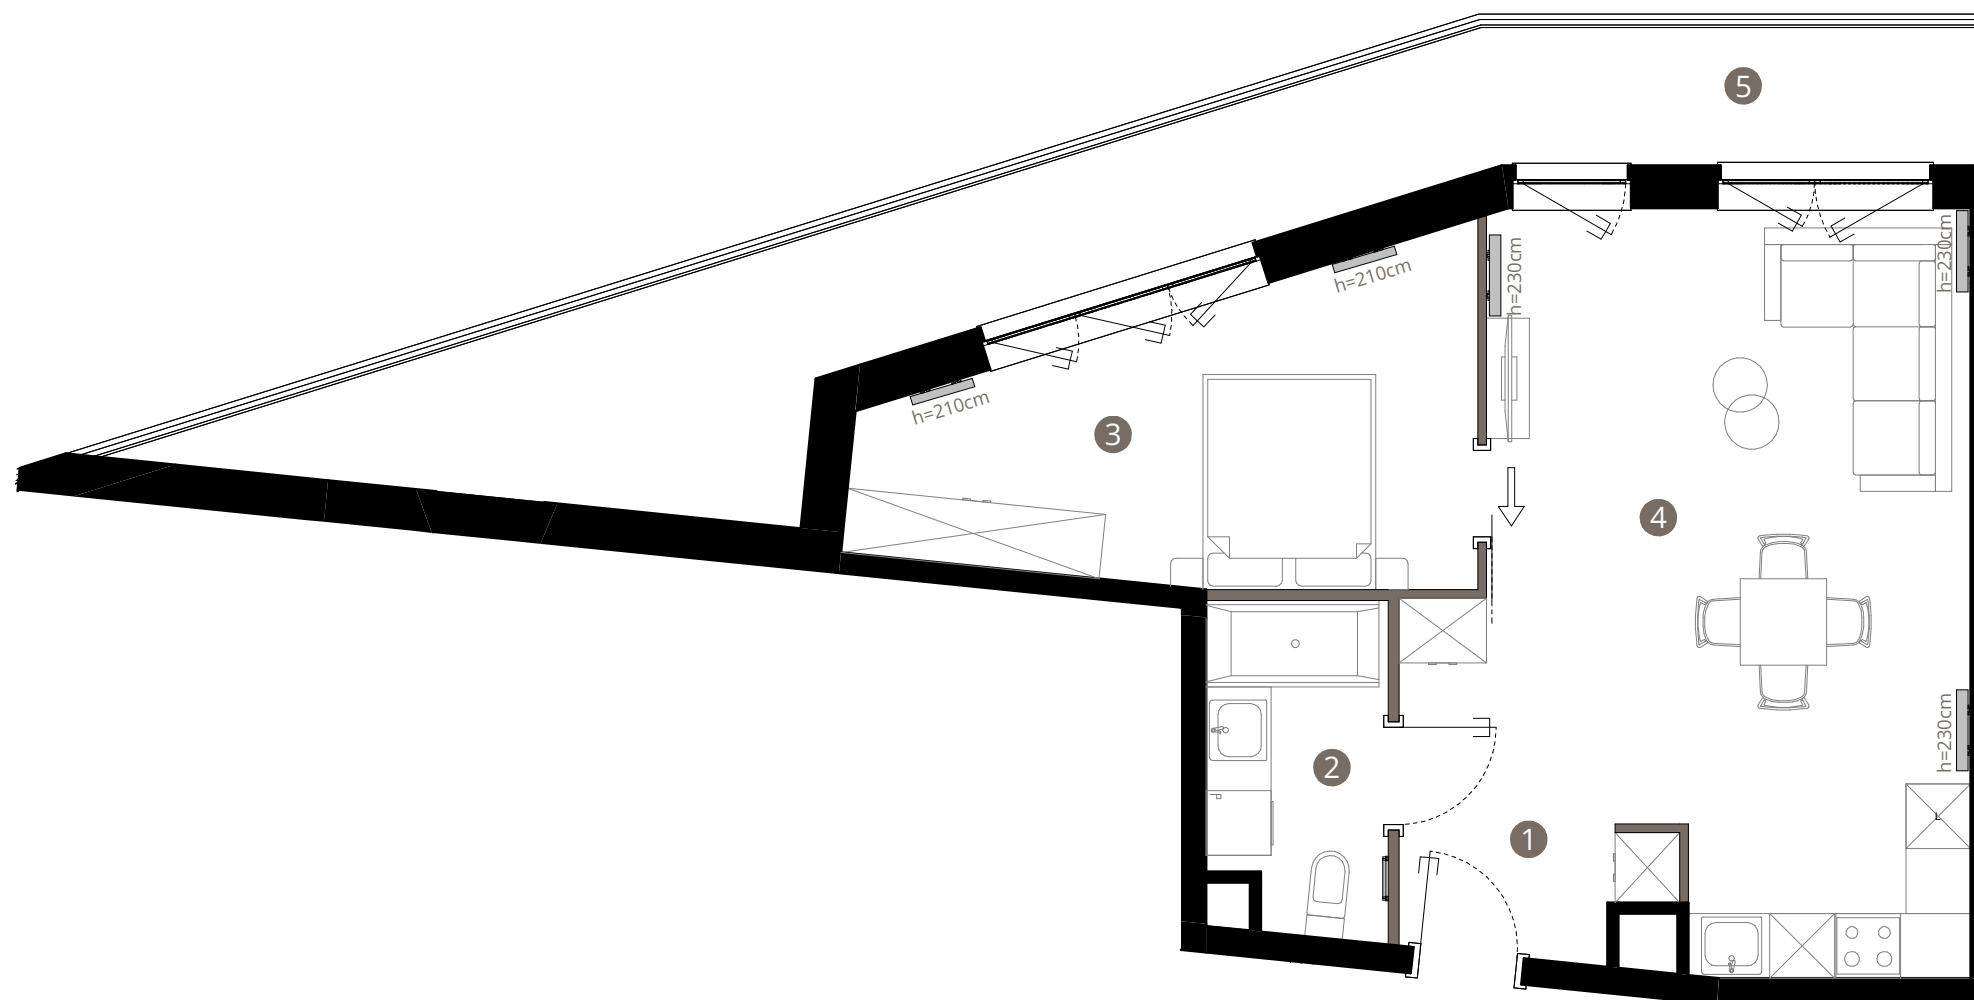


Uwaga: rysunek koncepcyjny; wymiary i powierzchnie mogą ulec zmianie. Plan koncepcyjny lokalu i budynku.

— ściany wewnątrz lokalowe nadające się do demontażu

Powierzchnia użytkowa lokalu jest określona na podstawie Rozporządzenia Ministra Rozwoju w sprawie szczegółowego zakresu i formy projektu budowlanego z dnia 11 września 2020r. (Dz. U. z 2020 r, poz. 1609) zgodnie z zasadami zawartymi w Polskiej Normie PN-ISO 9836:2022-07. Powierzchnia sprzedaży stanowi sumę powierzchni użytkowej lokalu oraz powierzchni pod ścianami działowymi z możliwością ich aranżacji i powierzchni wnek okiennych. Przedstawiona na rzutach aranżacja ma charakter przykładowy, a meblowanie nie stanowi wyposażenia nabywanego lokalu.

BIURO SPRZEDAŻY  
ul. Puławska 2,  
02-566 Warszawa

royalgarden@greenhousedevopment.pl  
tel. 667 227 227

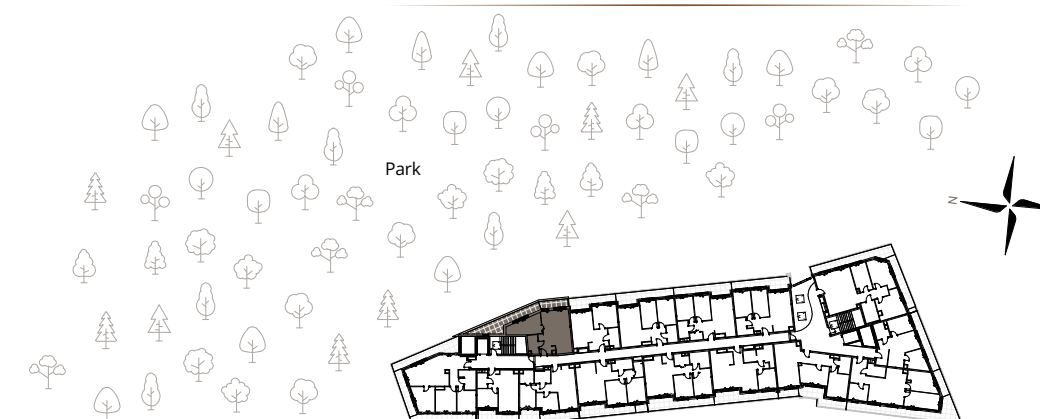

ul. Zdrowa