

Mieszkanie nr 76

Powierzchnia sprzedaży: 98,02 m²

Royal Garden

WILANÓW



Mieszkanie nr 76
PIĘTRO 3 / KONDYGNACJA 4

1. SALON Z ANEKSEM	37,40 m ²
2. KORYTARZ	7,67 m ²
3. POKÓJ	11,53 m ²
4. POKÓJ	15,64 m ²
5. POKÓJ	16,20 m ²
6. ŁAZIENKA	7,58 m ²
POWIERZCHNIA UŻYTKOWA MIESZKANIA	96,02 m ²
POWIERZCHNIA POD ŚCIANAMI DZIAŁOWYMI	2,00 m ²
POWIERZCHNIA SPRZEDAŻY	98,02 m ²
7. TARAS	31,50 m ²

BIURO SPRZEDAŻY

ul. Puławska 2,
02-566 Warszawa

royalgarden@greenhousedevlopment.pl
tel. 667 227 227

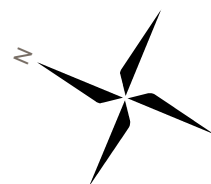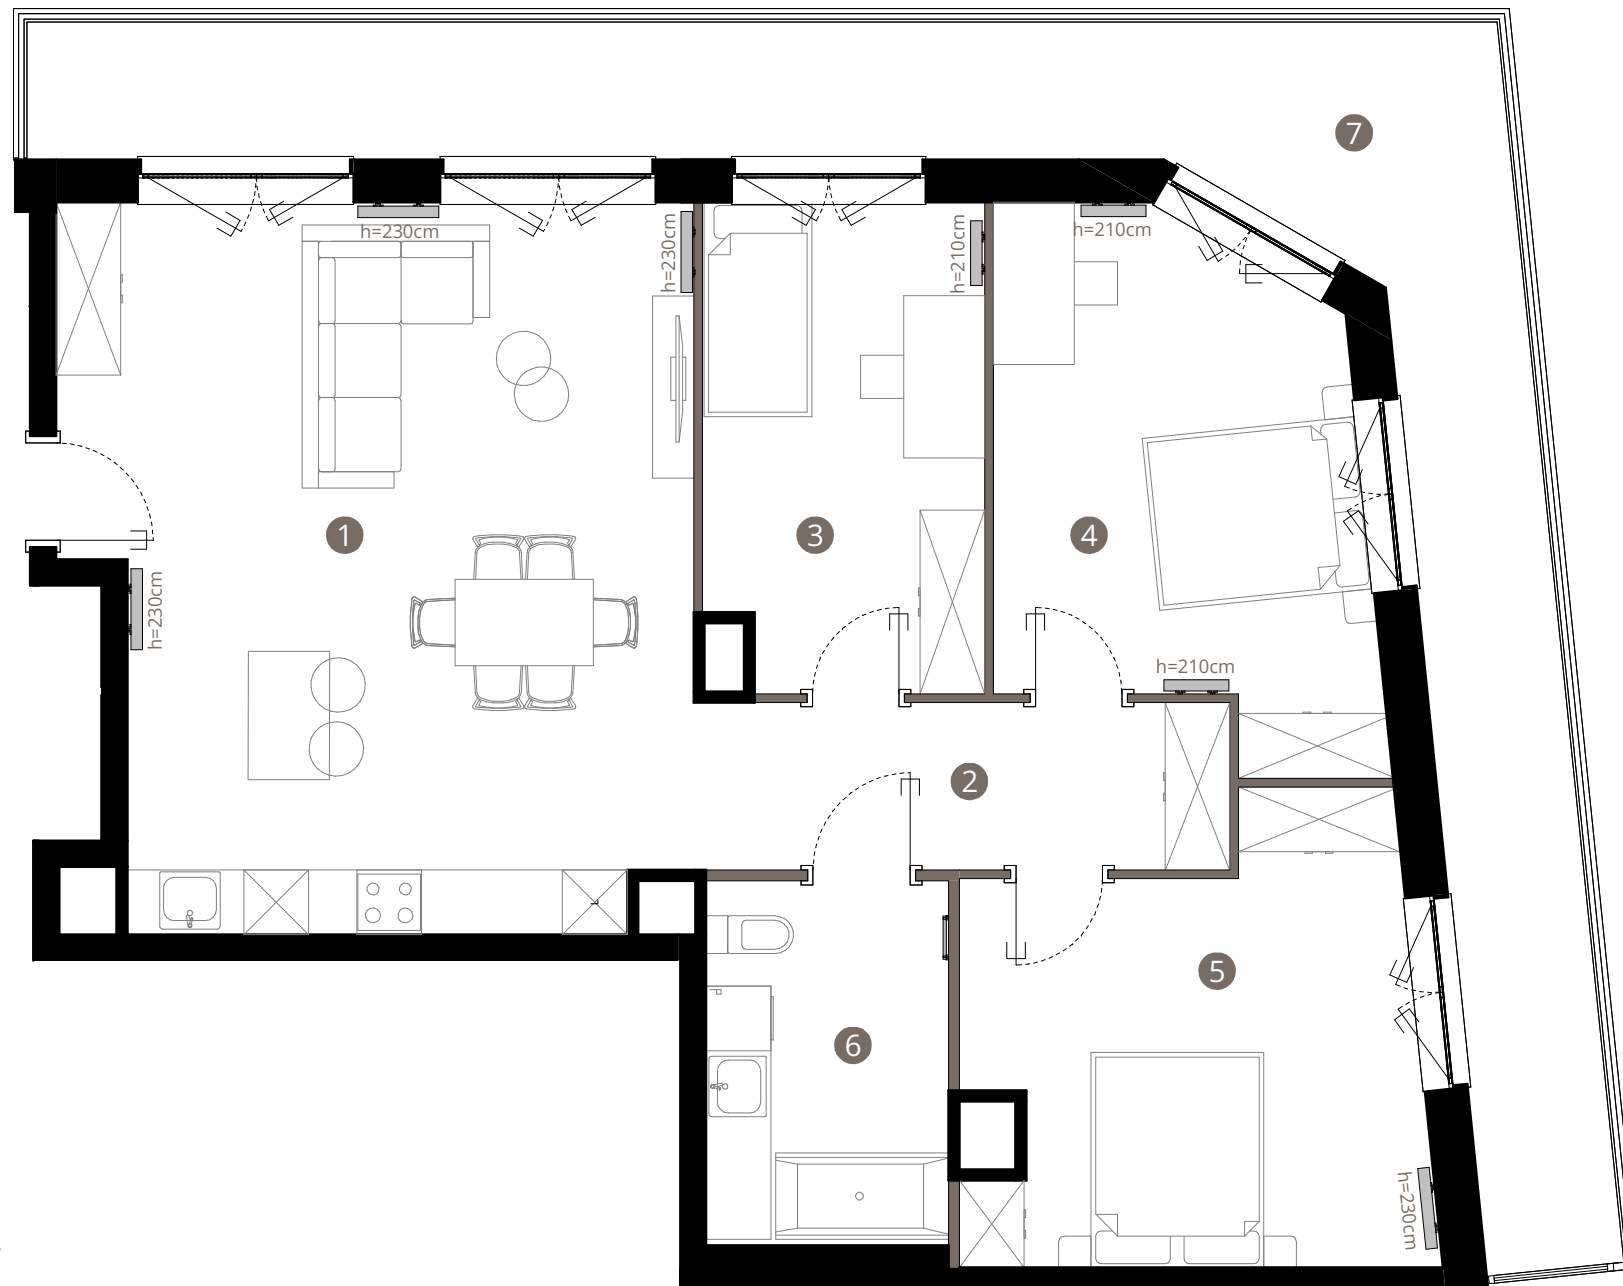


0m 1m 2m 3m

Uwaga: rysunek koncepcyjny; wymiary i powierzchnie mogą ulec zmianie. Plan koncepcyjny lokalu i budynku.

— ściany wewnątrz lokalowe nadające się do demontażu

Powierzchnia użytkowa lokalu jest określona na podstawie Rozporządzenia Ministra Rozwoju w sprawie szczegółowego zakresu i formy projektu budowlanego z dnia 11 września 2020r. (Dz. U. z 2020 r, poz. 1609) zgodnie z zasadami zawartymi w Polskiej Normie PN-ISO 9836:2022-07. Powierzchnia sprzedaży stanowi sumę powierzchni użytkowej lokalu oraz powierzchni pod ścianami działowymi z możliwością ich aranżacji i powierzchni wnek okiennych. Przedstawiona na rzutach aranżacja ma charakter przykładowy, a meblowanie nie stanowi wyposażenia nabywanego lokalu.

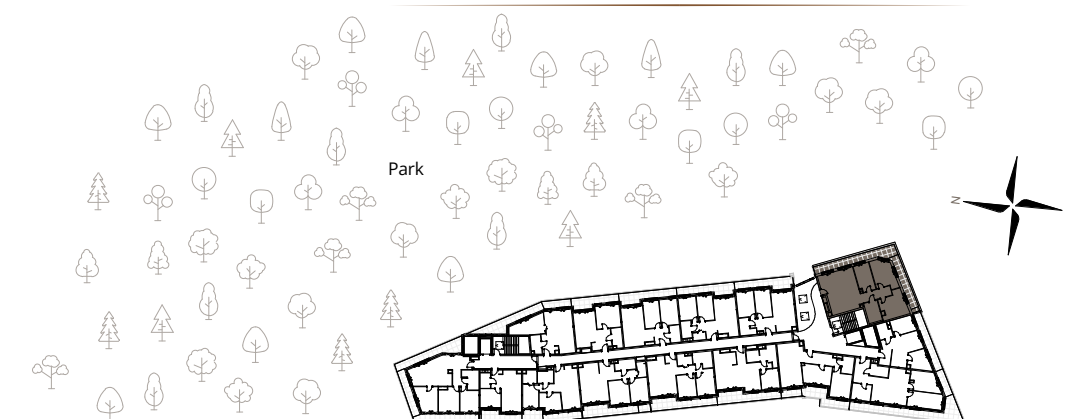

ul. Zdrowa