

Mieszkanie nr 78

Powierzchnia sprzedaży: 84,93 m²

Royal Garden

W I L A N Ó W

Mieszkanie nr 78 PIĘTRO 3 / KONDYGNACJA 4

1. KORYTARZ	10,79 m ²
2. ŁAZIENKA	5,46 m ²
3. SALON Z ANEKSEM	29,42 m ²
4. POKÓJ	14,36 m ²
5. POKÓJ	14,53 m ²
6. POKÓJ	8,35 m ²

POWIERZCHNIA UŻYTKOWA
MIESZKANIA 82,91 m²



POWIERZCHNIA POD
ŚCIANAMI DZIAŁOWYMI 2,02 m²

POWIERZCHNIA SPRZEDAŻY 84,93 m²
7. TARAS 34,82 m²

BIURO SPRZEDAŻY

ul. Puławska 2,
02-566 Warszawa

royalgarden@greenhousedevopment.pl
tel. 667 227 227

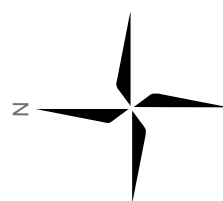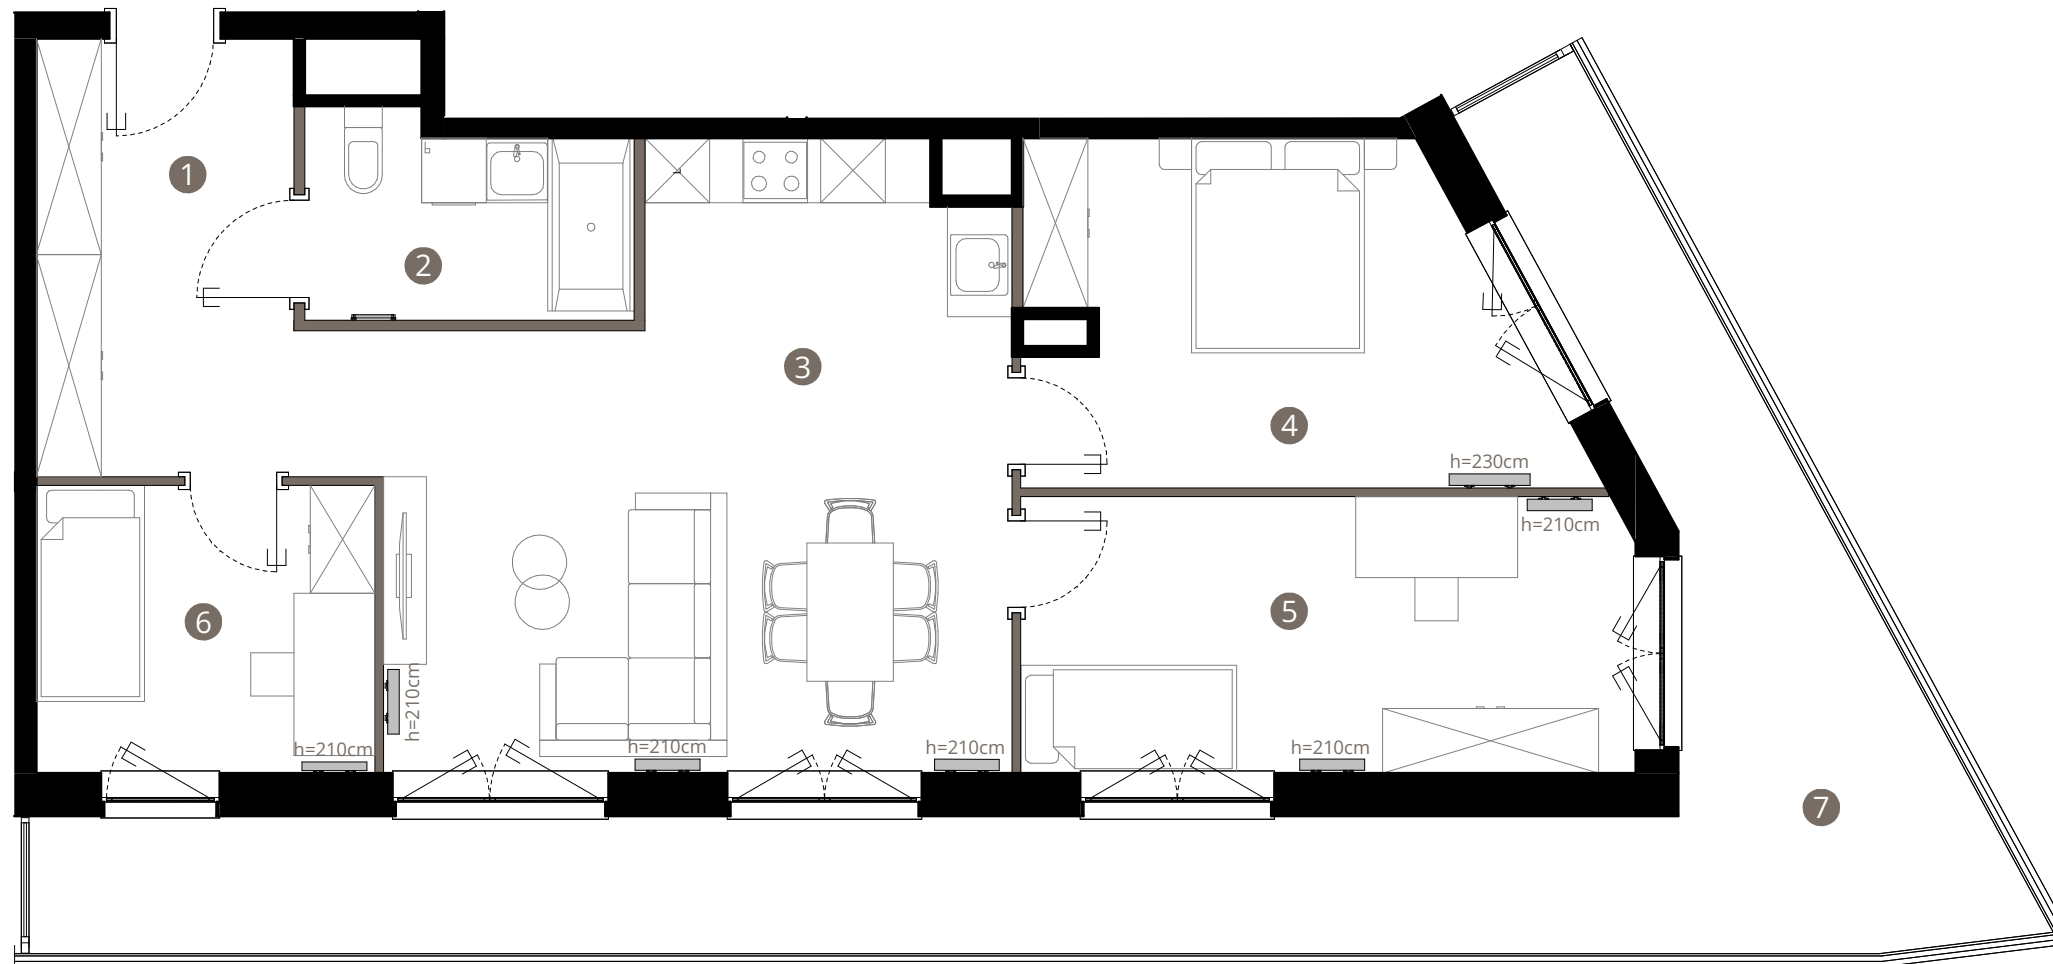


0m 1m 2m 3m

Uwaga: rysunek koncepcyjny; wymiary i powierzchnie mogą ulec zmianie. Plan koncepcyjny lokalu i budynku.

— ściany wewnątrz lokalu nadające się do demontażu

Powierzchnia użytkowa lokalu jest określona na podstawie Rozporządzenia Ministra Rozwoju w sprawie szczegółowego zakresu i formy projektu budowlanego z dnia 11 września 2020r. (Dz. U. z 2020 r, poz. 1609) zgodnie z zasadami zawartymi w Polskiej Normie PN-ISO 9836:2022-07. Powierzchnia sprzedaży stanowi sumę powierzchni użytkowej lokalu oraz powierzchni pod ścianami działowymi z możliwością ich aranżacji i powierzchni wnek okiennych. Przedstawiona na rzutach aranżacja ma charakter przykładowy, a meblowanie nie stanowi wyposażenia nabywanego lokalu.

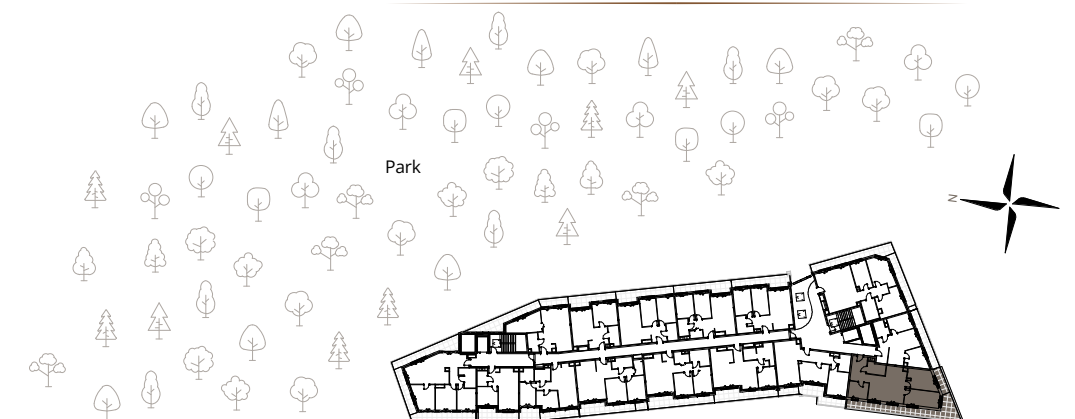

ul. Zdrowa