

Mieszkanie nr A21.02

Powierzchnia sprzedaży: 145,52 m²

Royal Garden

W I L A N Ó W

Mieszkanie nr A21.02 PIĘTRO 1/ KONDYGNACJA 2

1.01	Przedśionek	4,81 m²
1.02	Korytarz	11,02 m²
1.03	Garderoba	1,37 m²
1.04	WC	2,07 m²
1.05	Łazienka	6,49 m²
1.06	Salon z aneksem kuchennym	36,15 m²
1.07	Pokój 1	13,11 m²
1.08	Pokój 2	13,28 m²
1.09	Sypialnia	18,03 m²

POWIERZCHNIA UŻYTKOWA MIESZKANIA	138,30 m²
-------------------------------------	-----------

POWIERZCHNIA POD SCHODAMI + ŚCIANKAMI DZIAŁOWYMI	7,22 m²
---	---------

POWIERZCHNIA SPRZEDAŻY	145,52 m²
------------------------	-----------

1.10	Balkon	7,36 m²
2.02	Taras	40,28 m²

BIURO SPRZEDAŻY
ul. Puławska 2,
02-566 Warszawa

royalgarden@greenhousedevopment.pl
tel. 667 227 227



Uwaga: rysunek koncepcyjny; wymiary i powierzchnie mogą ulec zmianie. Plan koncepcyjny lokalu i budynku.

— ściany wewnątrz lokalowe nadające się do demontażu

Powierzchnia użytkowa lokalu jest określona na podstawie Rozporządzenia Ministra Rozwoju w sprawie szczegółowego zakresu i formy projektu budowlanego z dnia 11 września 2020r. (Dz. U. z 2020 r, poz. 1609) zgodnie z zasadami zawartymi w Polskiej Normie PN-ISO 9836:2015-12. Powierzchnia sprzedaży (wewnętrzna lokalu) stanowi sumę powierzchni użytkowej lokalu oraz powierzchni pod ścianami działowymi z możliwością ich aranżacji, powierzchni schodów wewnętrznych oraz powierzchni wnęk okiennych. Przedstawiona na rzutach aranżacja ma charakter przykładowy, a umeblowanie nie stanowi wyposażenia nabywanego lokalu



Mieszkanie nr A21.02

Powierzchnia sprzedaży: 145,52 m²

Royal Garden

W I L A N Ó W

Mieszkanie nr A21.02

ANTRESOLA

2.01 Antresola 31,97 m²

POWIERZCHNIA UŻYTKOWA
MIESZKANIA 138,30 m²

POWIERZCHNIA POD SCHODAMI +
ŚCIANKAMI DZIAŁOWYMI 7,22 m²


POWIERZCHNIA SPRZEDAŻY 145,52 m²

1.10 Balkon 7,36 m²
2.02 Taras 40,28 m²

BIURO SPRZEDAŻY

ul. Puławska 2,
02-566 Warszawa

royalgarden@greenhousedevopment.pl
tel. 667 227 227

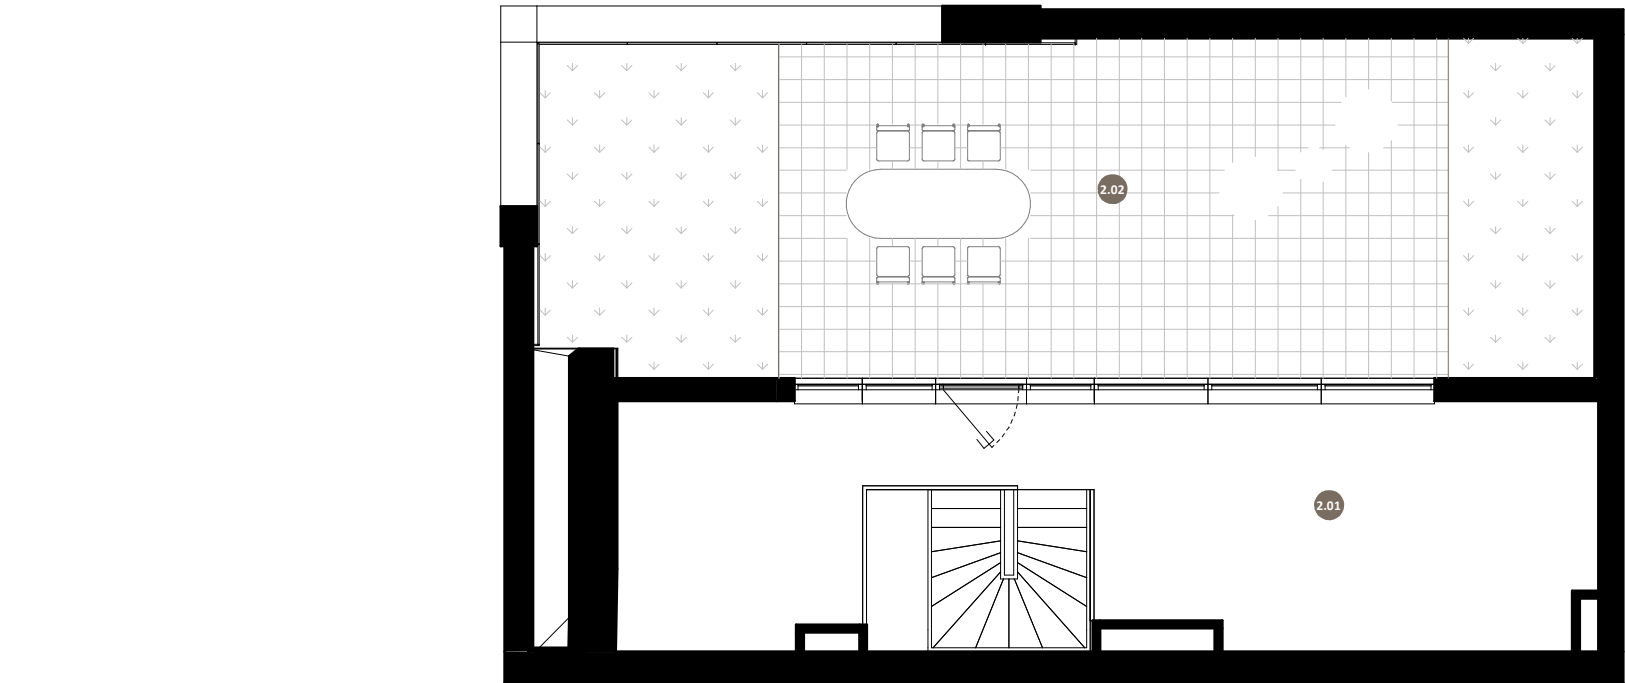

Uwaga: rysunek koncepcyjny; wymiary i powierzchnie mogą ulec zmianie. Plan koncepcyjny lokalu i budynku.

— ściany wewnątrz lokalowe nadające się do demontażu

Powierzchnia użytkowa lokalu jest określona na podstawie Rozporządzenia Ministra Rozwoju w sprawie szczegółowego zakresu i formy projektu budowlanego z dnia 11 września 2020r. (Dz. U. z 2020 r, poz. 1609) zgodnie z zasadami zawartymi w Polskiej Normie PN-ISO 9836:2015-12. Powierzchnia sprzedaży (wewnętrzna lokalu) stanowi sumę powierzchni użytkowej lokalu oraz powierzchni pod ścianami działowymi z możliwością ich aranżacji, powierzchni schodów wewnętrznych oraz powierzchni wnęk okiennych. Przedstawiona na rzutach aranżacja ma charakter przykładowy, a umeblowanie nie stanowi wyposażenia nabywanego lokalu

