


# Mieszkanie nr A02.01

Powierzchnia sprzedaży: 114,09 m<sup>2</sup>

# Royal Garden

W I L A N Ó W

Mieszkanie nr A02.01  
PARTER/ KONDYGNACJA 1

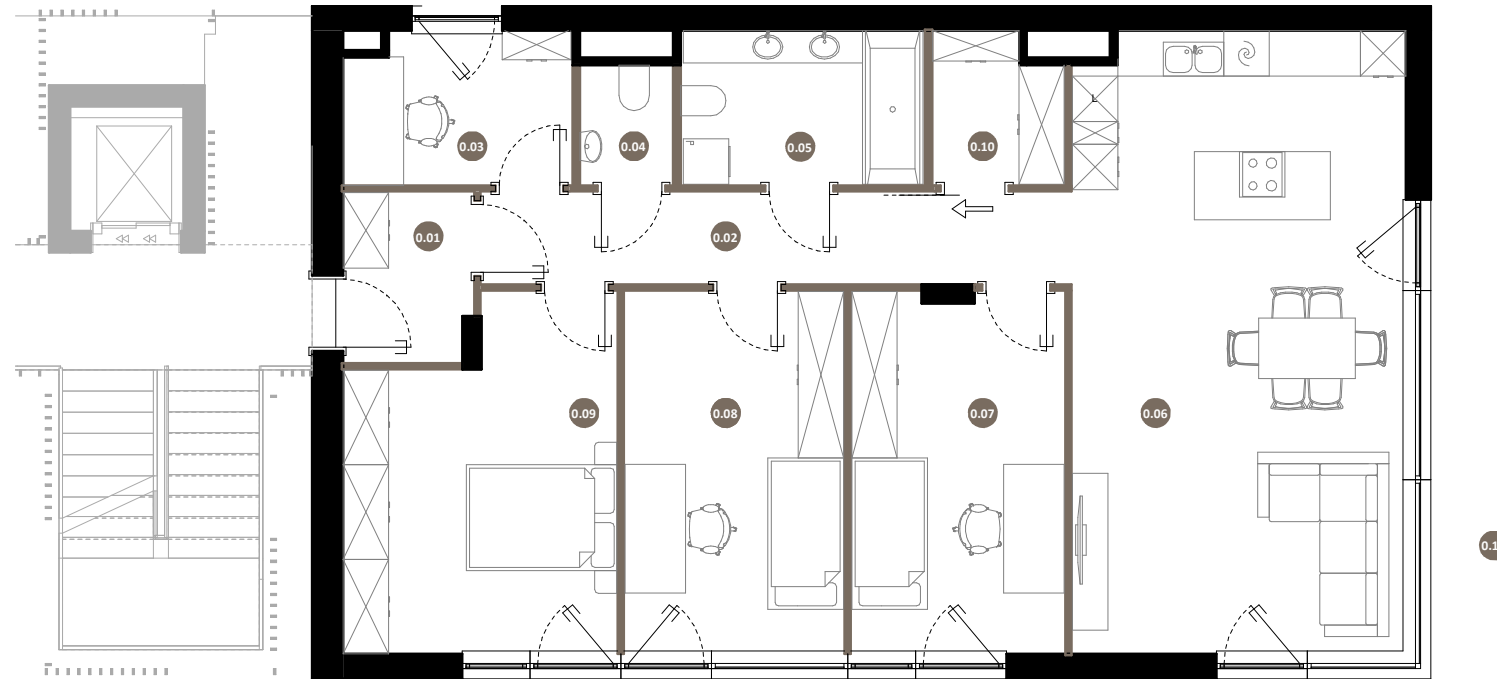

0.01	Przedsiónek	3,84 m <sup>2</sup>
0.02	Korytarz	9,64 m <sup>2</sup>
0.03	Gabinet	5,99 m <sup>2</sup>
0.04	WC	1,96 m <sup>2</sup>
0.05	Łazienka	6,61 m <sup>2</sup>
0.06	Salon z aneksem kuchennym	36,16 m <sup>2</sup>
0.07	Pokój 1	13,53 m <sup>2</sup>
0.08	Pokój 2	14,03 m <sup>2</sup>
0.09	Sypialnia	15,57 m <sup>2</sup>
0.10	Garderoba	3,32 m <sup>2</sup>

POWIERZCHNIA UŻYTKOWA  
MIESZKANIA 110,65 m<sup>2</sup>

POWIERZCHNIA POD SCHODAMI  
WEWNĘTRZNYMI + ŚCIANAMI DZIAŁOWYMI 3,44 m<sup>2</sup>

POWIERZCHNIA SPRZEDAŻY 114,09 m<sup>2</sup>

0.11 Ogródek 124,39 m<sup>2</sup>



0m 1m 2m 3m


Uwaga: rysunek koncepcyjny; wymiary i powierzchnie mogą ulec zmianie. Plan koncepcyjny lokalu i budynku.

— ściany wewnątrz lokalowe nadające się do demontażu

Powierzchnia użytkowa lokalu jest określona na podstawie Rozporządzenia Ministra Rozwoju w sprawie szczegółowego zakresu i formy projektu budowlanego z dnia 11 września 2020r. (Dz. U. z 2020 r, poz. 1609) zgodnie z zasadami zawartymi w Polskiej Normie PN-ISO 9836:2022-07. Powierzchnia sprzedaży stanowi sumę powierzchni użytkowej lokalu oraz powierzchni pod ścianami działowymi z możliwością ich aranżacji oraz powierzchni schodów wewnętrznych. Przedstawiona na rzutach aranżacja ma charakter przykładowy, a umeblowanie nie stanowi wyposażenia nabywanego lokalu

[www.greenhousedevelopment.pl](http://www.greenhousedevelopment.pl)

BIURO SPRZEDAŻY  
ul. Puławska 2,  
02-566 Warszawa  
royalgarden@greenhousedevelopment.pl  
tel. 667 227 227

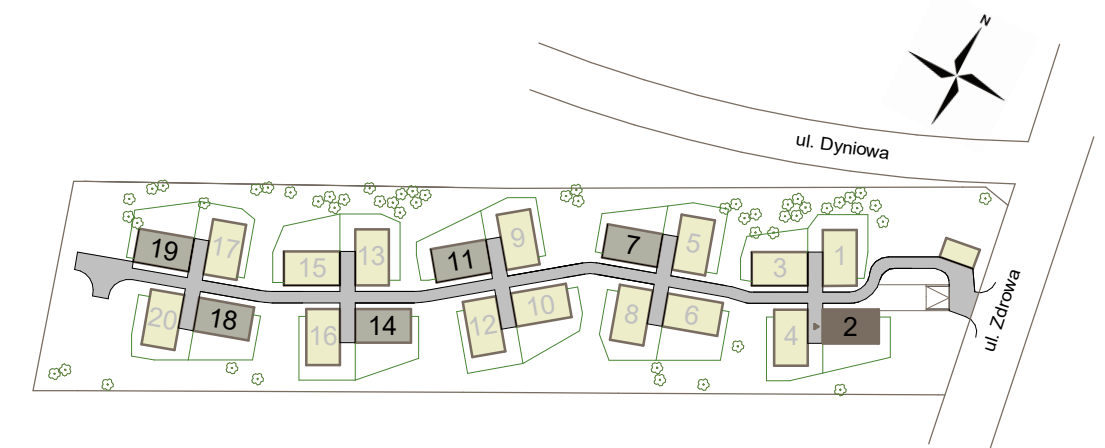

**GREEN HOUSE**  
development