

Mieszkanie nr A23.02

Powierzchnia sprzedaży: 145,73 m²

Royal Garden

W I L A N Ó W

Mieszkanie nr A23.02
PIĘTRO 1/ KONDYGNACJA 2

1.01	Przedśionek	3,84 m²
1.02	Korytarz	10,95 m²
1.03	Garderoba	3,67 m²
1.04	WC	1,97 m²
1.05	Łazienka	6,22 m²
1.06	Salon z aneksem kuchennym	36,14 m²
1.07	Pokój 1	13,53 m²
1.08	Pokój 2	14,03 m²
1.09	Sypialnia	15,57 m²

POWIERZCHNIA UŻYTKOWA
MIESZKANIA 138,07 m²



POWIERZCHNIA POD SCHODAMI +
ŚCIANKAMI DZIAŁOWYMI 7,66 m²

POWIERZCHNIA SPRZEDAŻY 145,73 m²

1.10	Balkon	8,13 m²
2.02	Taras	41,85 m²

BIURO SPRZEDAŻY
ul. Puławska 2,
02-566 Warszawa

royalgarden@greenhousedevopment.pl
tel. 667 227 227

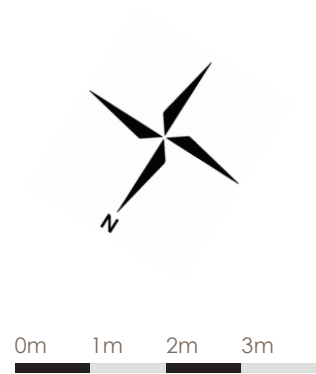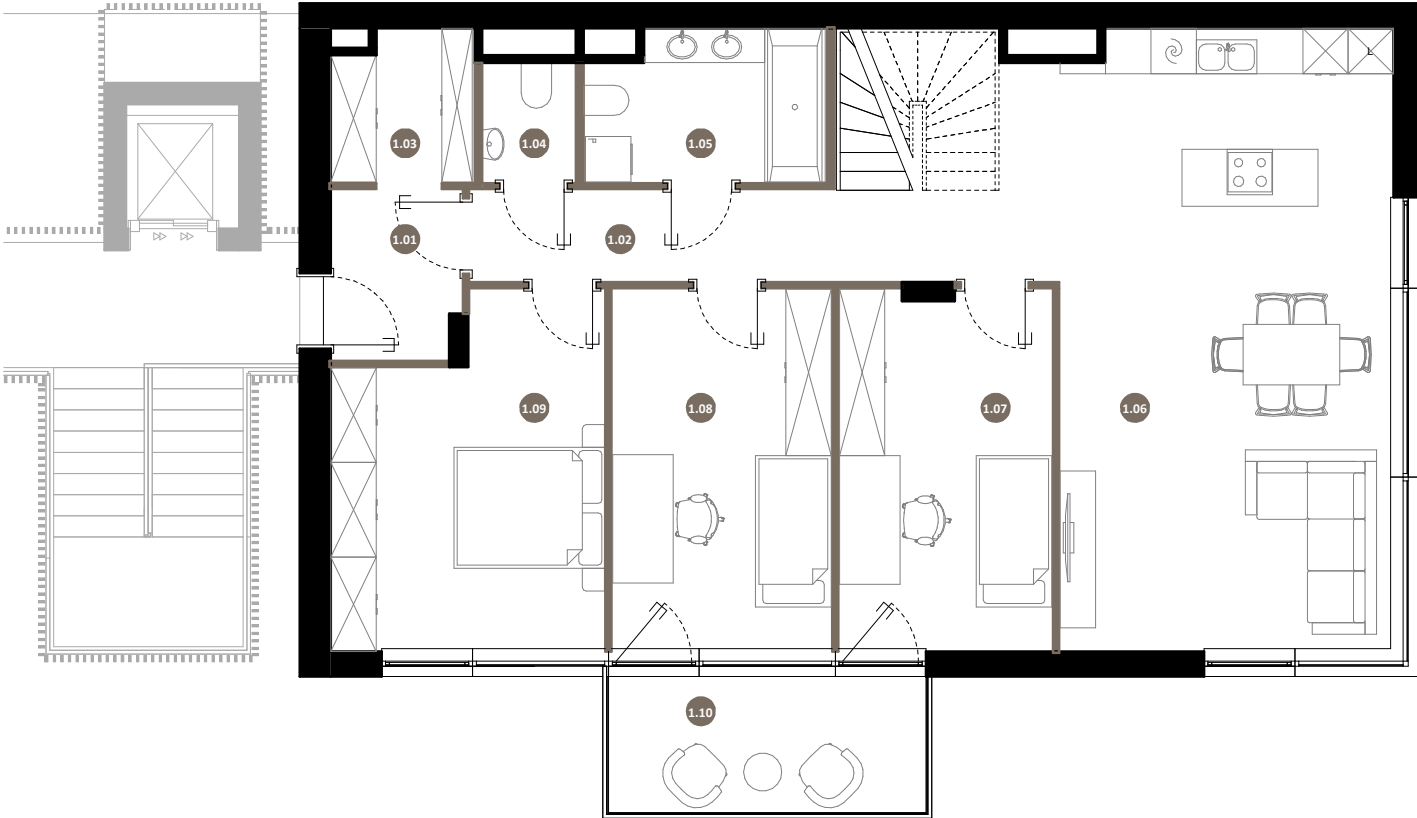

Uwaga: rysunek koncepcyjny; wymiary i powierzchnie mogą ulec zmianie. Plan koncepcyjny lokalu i budynku.

— ściany wewnątrz lokalowe nadające się do demontażu

Powierzchnia użytkowa lokalu jest określona na podstawie Rozporządzenia Ministra Rozwoju w sprawie szczegółowego zakresu i formy projektu budowlanego z dnia 11 września 2020r. (Dz. U. z 2020 r, poz. 1609) zgodnie z zasadami zawartymi w Polskiej Normie PN-ISO 9836:2015-12. Powierzchnia sprzedaży (wewnętrzna lokalu) stanowi sumę powierzchni użytkowej lokalu oraz powierzchni pod ścianami działowymi z możliwością ich aranżacji, powierzchni schodów wewnętrznych oraz powierzchni wnęk okiennych. Przedstawiona na rzutach aranżacja ma charakter przykładowy, aumeblowanie nie stanowi wyposażenia nabywanego lokalu



Mieszkanie nr A23.02


Powierzchnia sprzedaży: 145,73 m²

Royal Garden

W I L A N Ó W

Mieszkanie nr A23.02

ANTRESOLA

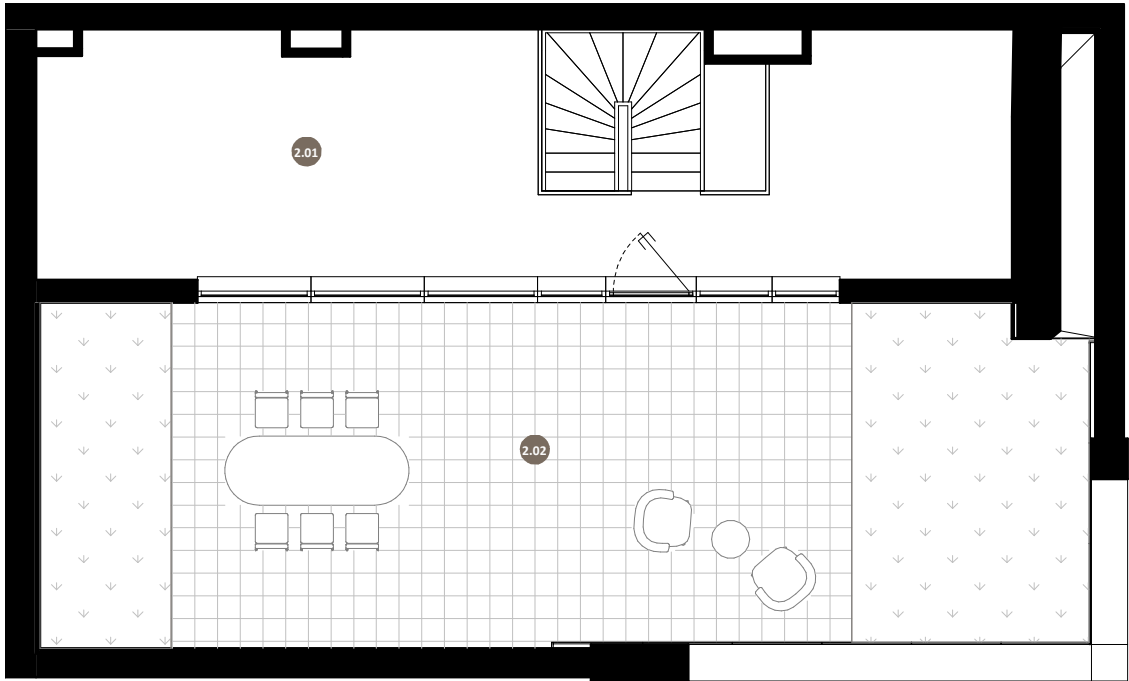

2.01 Antresola 32,15 m²

POWIERZCHNIA UŻYTKOWA
MIESZKANIA 138,07 m²

POWIERZCHNIA POD SCHODAMI +
ŚCIANKAMI DZIAŁOWYMI 7,66 m²

POWIERZCHNIA SPRZEDAŻY 145,73 m²

1.10 Balkon 8,13 m²

2.02 Taras 41,85 m²

BIURO SPRZEDAŻY

ul. Puławska 2,
02-566 Warszawa

royalgarden@greenhousedevopment.pl
tel. 667 227 227



Uwaga: rysunek koncepcyjny; wymiary i powierzchnie mogą ulec zmianie. Plan koncepcyjny lokalu i budynku.

— ściany wewnątrz lokalowe nadające się do demontażu

Powierzchnia użytkowa lokalu jest określona na podstawie Rozporządzenia Ministra Rozwoju w sprawie szczegółowego zakresu i formy projektu budowlanego z dnia 11 września 2020r. (Dz. U. z 2020 r, poz. 1609) zgodnie z zasadami zawartymi w Polskiej Normie PN-ISO 9836:2015-12. Powierzchnia sprzedaży (wewnętrzna lokalu) stanowi sumę powierzchni użytkowej lokalu oraz powierzchni pod ścianami działowymi z możliwością ich aranżacji, powierzchni schodów wewnętrznych oraz powierzchni wnęk okiennych. Przedstawiona na rzutach aranżacja ma charakter przykładowy, aumeblowanie nie stanowi wyposażenia nabywanego lokalu

